


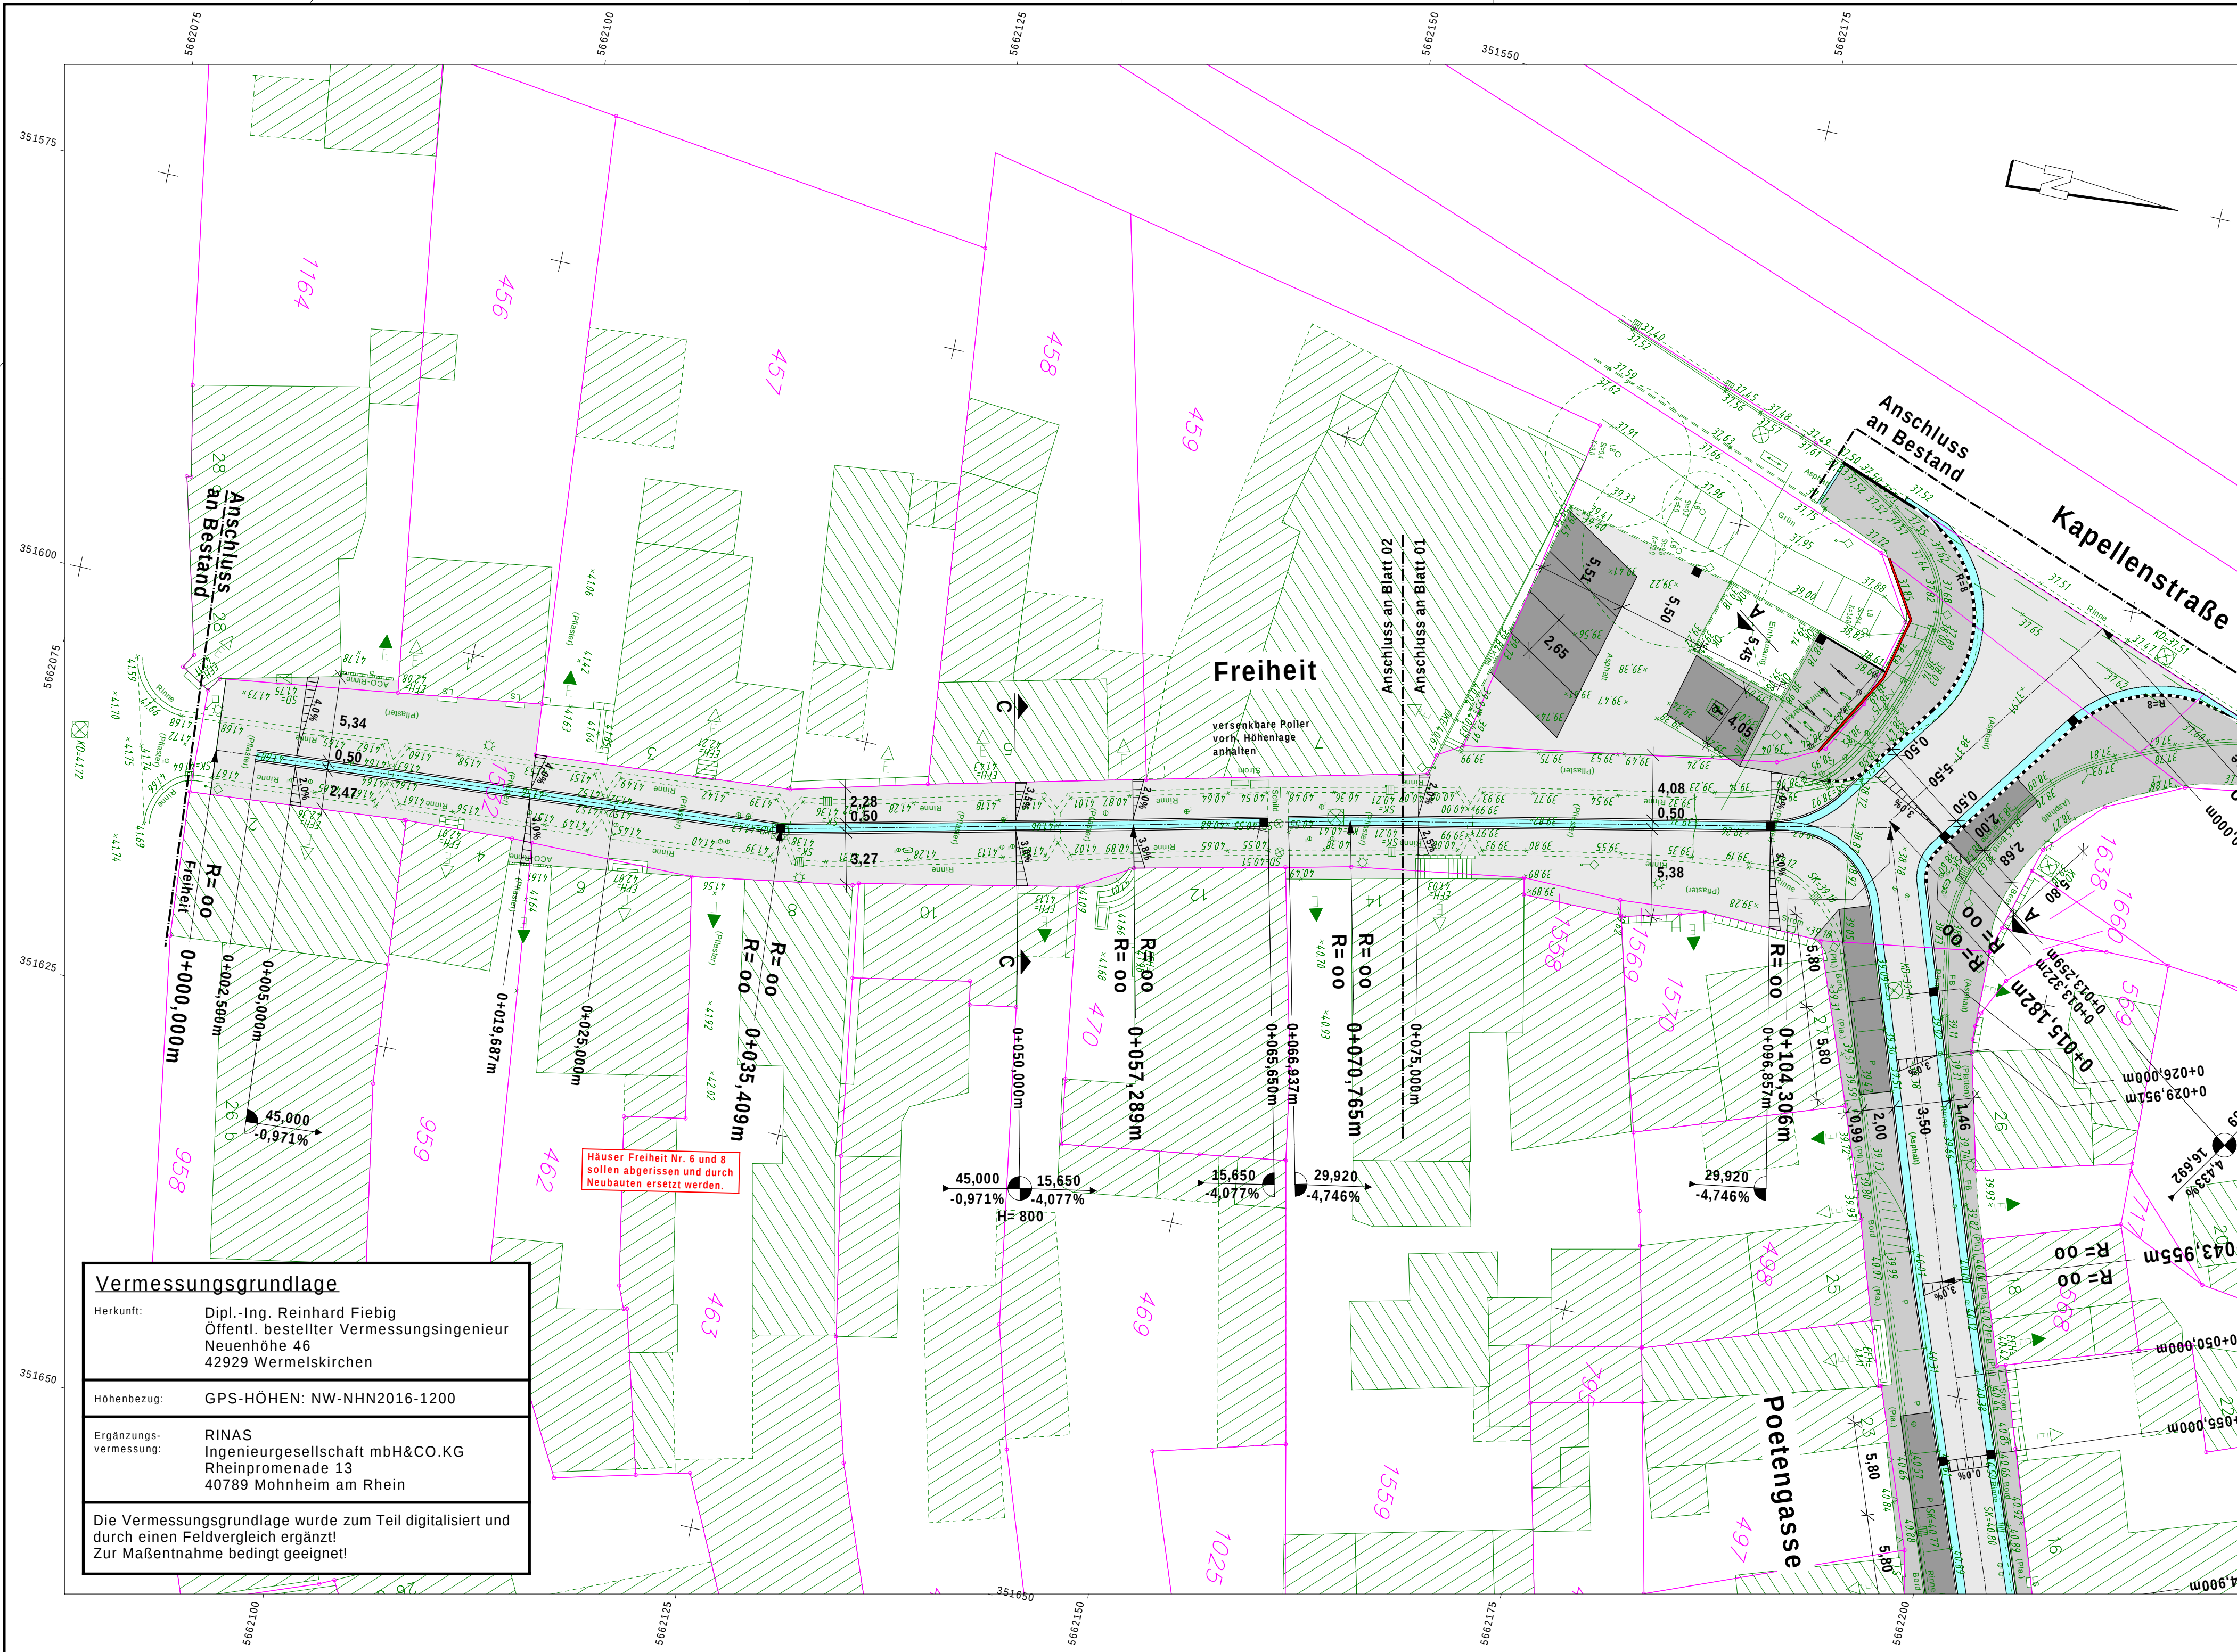

Vermessungsgrundlage

Herkunft: Dipl.-Ing. Reinhard Fiebig
Öffentl. bestellter Vermessungsingenieur
Neuenhöhe 46
42929 Wermelskirchen

Höhenbezug: GPS-HÖHEN: NW-NHN2016-1200

Ergänzungs-
vermessung: RINAS
Ingenieurgesellschaft mbH&CO.KG
Rheinpromenade 13
40789 Mohnheim am Rhein

Die Vermessungsgrundlage wurde zum Teil digitalisiert und durch einen Feldvergleich ergänzt!
Zur Maßentnahme bedingt geeignet!

Bestandslegende

- | | | | |
|--|--------------------------|--|----------------|
| | Kanaldeckel | | Baum |
| | Straßenablauf | | Höhe |
| | Hydrant | | Zaun |
| | Schieber (Wasser) | | Mauer |
| | Schieber (Gas) | | Flurgrenze |
| | Beleuchtung | | Einfahrt |
| | Verkehrszeichen | | Eingang |
| | Poller (Absperrrpfosten) | | Fahrradständer |
| | Poller | | |

Planungslegende

- | | | | |
|--|--|--|-------------------------|
| | Mischverkehrsfläche
Basaltpflaster 20/10/10, spaltgrau | | Bordstein H 15/25 |
| | Rinne 5-zellig
Basaltpflaster 20/10/10, spaltgrau | | Bordstein R 15/20 |
| | Parken
Basaltpflaster 20/10/10, spaltgrau mit
Einfassung Granitpflaster 20/10/10 | | Übergangstein |
| | Gehweg
Basaltpflaster 20/10/10, gesägte Oberfläche | | Bordstein T 8/20 |
| | | | Läufer 20/10/10 |
| | | | Stützwinkel |
| | | | Querneigungszeiger |
| | | | Tiefpunkt/Hochpunkt |
| | | | Straßenablauf |
| | | | Poller mit Kette |
| | | | Fahrradständer |
| | | | Symbolstein "Rollstuhl" |

squadra⁺

Fliebiestraße 112 • 41061 Mönchengladbach
Tel.: 02161/823 69 0 • Fax: 02161/823 69 29
info@squadraplus.de • www.squadraplus.de

Proj. Nr.: 2023-037

Bearbeitet: Dipl.-Ing.
J. Richter

Gezeichnet:AY

Datum: 31.10.2024

Geprüft:

MONHEIM AM RHEIN

STADT
MONHEIM
AM RHEIN

Gewerk: Straßenbau

Baumt:

Maßnahme: Umbau Altstadt
Freiheit/ Poetengasse
- Entwurfsplanung -

Planart: Lageplan

Maßstab: 1 : 250

Blattgröße: 42,0 x 76,5 cm

Anlage: L02