


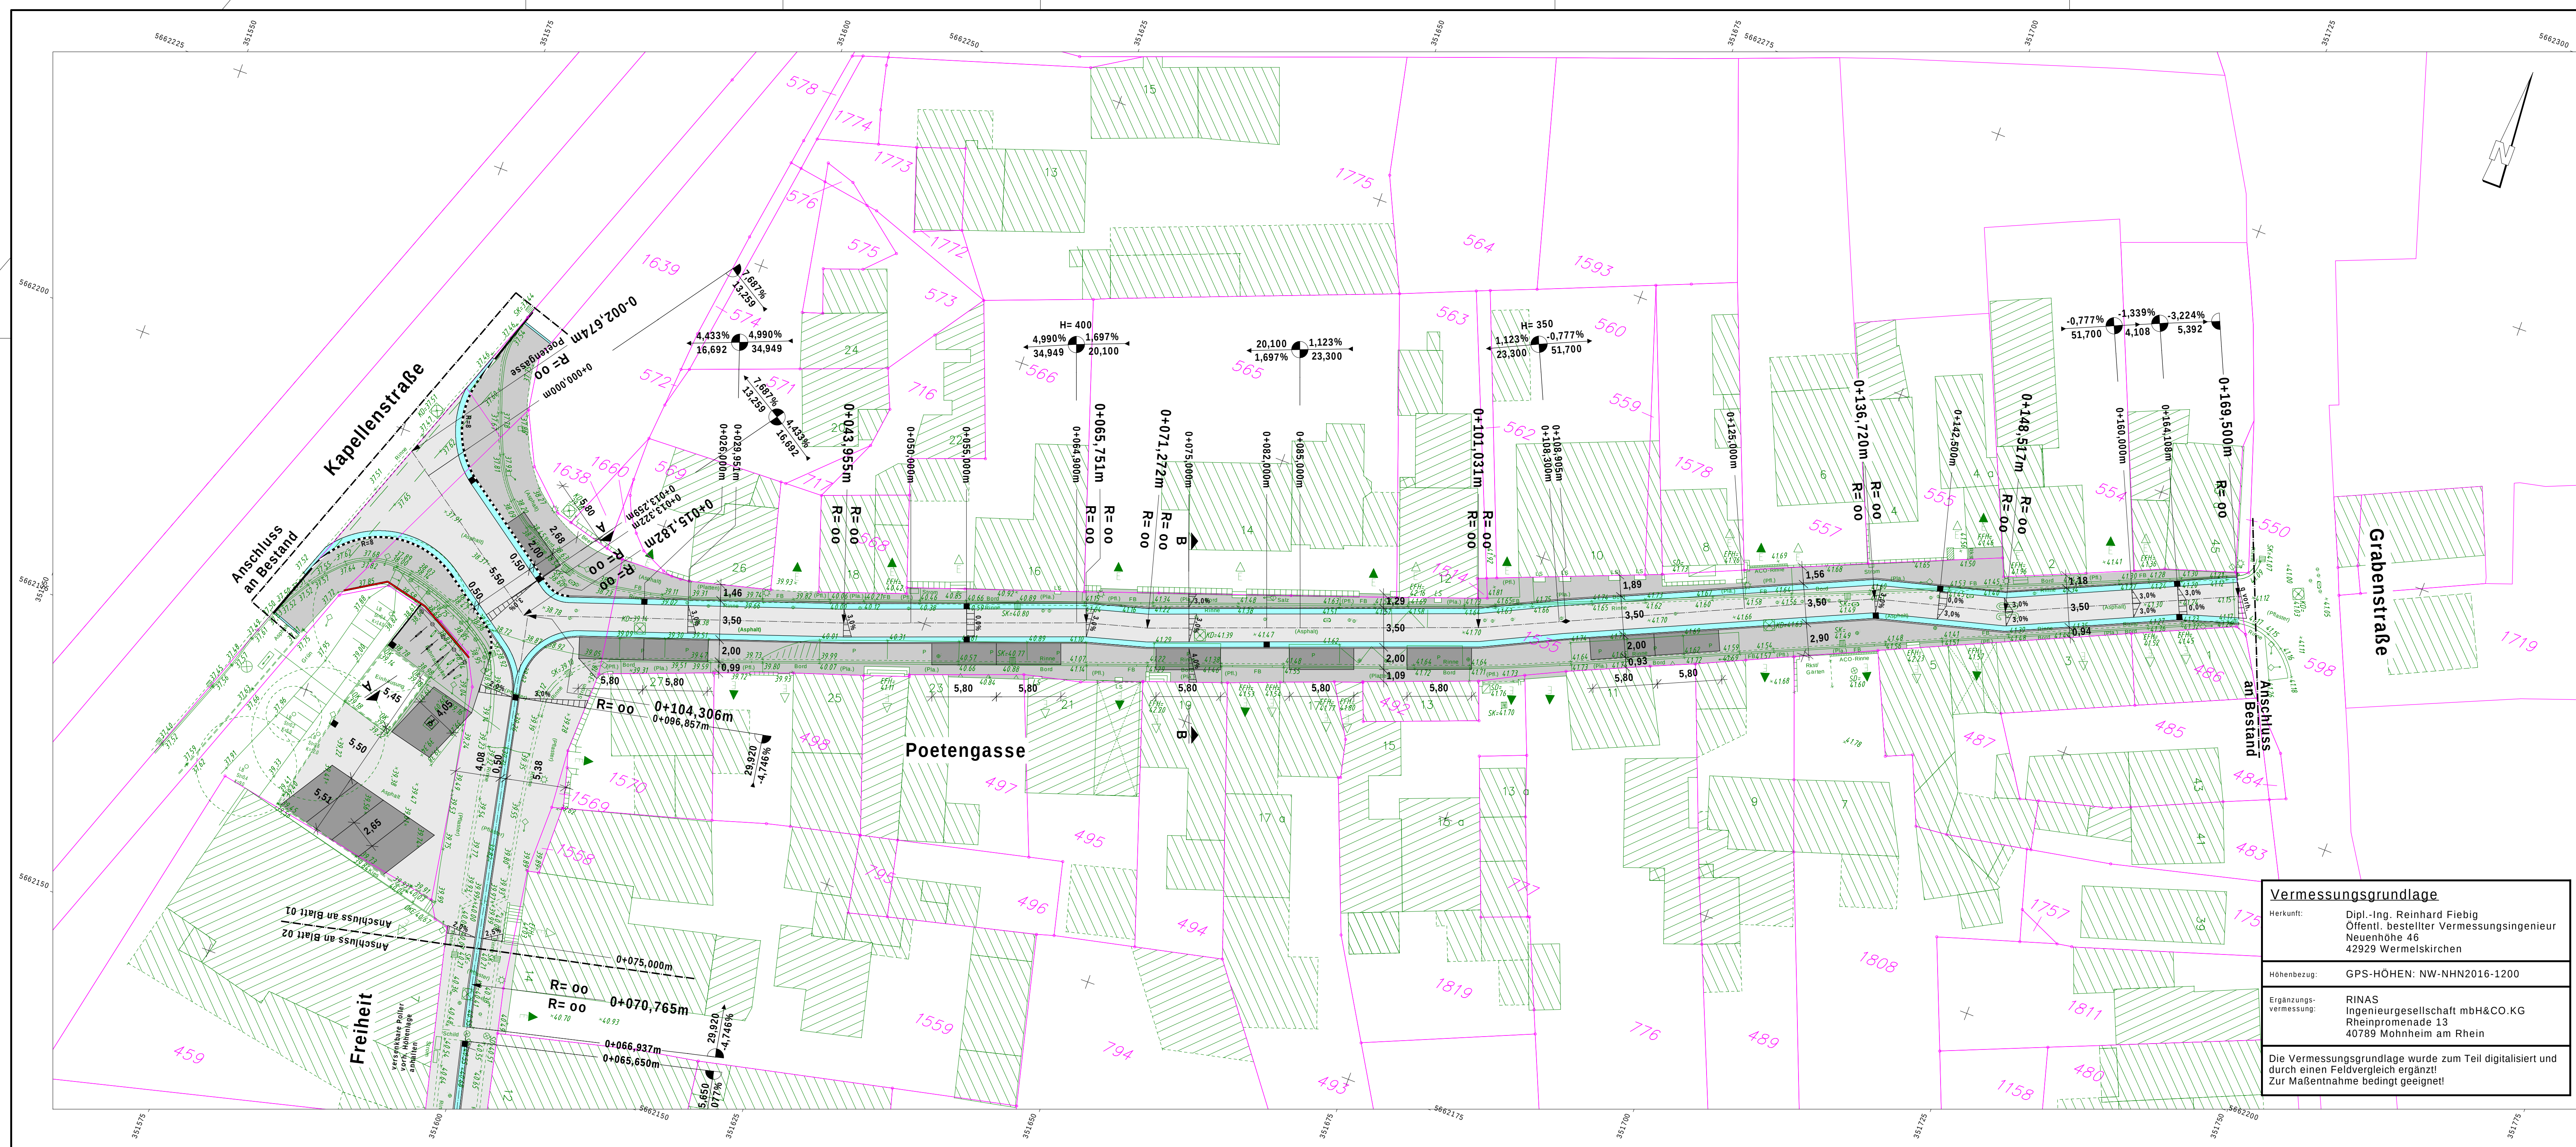

Bestandslegende

Kanaldeckel

Straßenablauf

Hydrant

Schieber (Wasser)

Schieber (Gas)

Beleuchtung

Verkehrszeichen

Poller (Absperpfosten)

Poller

Baum

Höhe

Zaun

Mauer

Flurgrenze

Einfahrt

Eingang

Fahrradständer

Planungslegende

Mischverkehrsfläche
Basaltpflaster 20/10/10, spaltgrau

Rinne 5-zellig
Basaltpflaster 20/10/10, spaltgrau

Parken
Basaltpflaster 20/10/10, spaltgrau mit
Einfassung Granitpflaster 20/10/10

Gehweg
Basaltpflaster 20/10/10, gesägte Oberfläche

Bordstein H 15/25

Bordstein R 15/20

Übergangstein

Bordstein T 8/20

Läufer 20/10/10

Stützwinkel

Querneigungszeiger

Tiefpunkt/Hochpunkt

Straßenablauf

Poller mit Kette

Fahrradständer

Symbolstein "Rollstuhl"

Proj. Nr.: 2023-037

Bearbeitet: Dipl.-Ing. J. Richter

Datum: 31.10.2024

Gezeichnet: AY

Geprüft:

**STADT
MONHEIM
AM RHEIN**

Gewerk:
Straßenbau

Maßnahme:
Umbau Altstadt
Freiheit/ Poetengasse
- Entwurfsplanung -

Planart:
Lageplan

Maßstab:
1 : 250

Bauamt:

Blattgröße:
42,0 x 113,5 cm

Anlage:
L01

Vermessungsgrundlage

Herkunft:
Dipl.-Ing. Reinhard Fiebig
Öffentl. bestellter Vermessungsingenieur
Neuenhöhe 46
42929 Wermelskirchen

Höhenbezug:
GPS-HÖHEN: NW-NHN2016-1200

Ergänzungs-
vermessung:
RINAS
Ingenieurgesellschaft mbH&CO.KG
Rheinpromenade 13
40789 Mönheim am Rhein

Die Vermessungsgrundlage wurde zum Teil digitalisiert und durch einen Feldvergleich ergänzt!
Zur Maßentnahme bedingt geeignet!