




**Bestandslegende**

- Kanaldeckel
- Straßenablauf
- Hydrant
- Schieber (Wasser)
- Schieber (Gas)
- Beleuchtung
- Verkehrszeichen
- Poller
- Baum
- Höhe
- Zaun
- Mauer
- Flurgrenze

**Planungslegende**

- Fahrbahn
- Asphaltbeton
- Rinne
- Gussasphalt
- Parken
- Asphaltbeton
- Gehweg
- Asphaltbeton
- Aufmerksamkeitsfeld
- Wegplatten 30/30/15, weiß
- Richtungsfeld
- Wegplatten 30/30/15, weiß
- Sperfeld
- Wegplatten 30/30/15, weiß
- Begleitstreifen
- Betonstein 15/20/10, anthrazit
- Grünfläche
- Bordstein H 15/25
- Bordstein R 15/20
- Bordstein T8 8/20 x 3 cm
- Bordstein T8 8/20 x 3 cm
- Schlagstein (Aufsicht = 6 cm)
- Taststein (Aufsicht = 6 cm)
- Läufer
- Querneigungszeiger
- Tiefpunkt/Hochpunkt
- Parkbuchstein

VORABZUG

**squadra+**

Fließerstraße 112 • 41061 Mönchengladbach  
Tel.: 0201 922 80 10 • Fax: 0201 922 80 20  
info@squadra-plus.de • www.squadra-plus.de

Proj. Nr.: 2023-022  
Bearbeitet: Dipl.-Ing. Gezeichnet: AY  
Datum: 20.05.2025 Geprüft:

**MONHEIM AM RHEIN**

Gewerk: Straßenbau

Bauart:

Maßnahme: Bebauungsplan 72 B  
"Gewerbegebiet Sandstraße"  
- Entwurfsplanung -

Planart: Lageplan

Maßstab: 1 : 250 Blattgröße: 132,0 x 74,25 cm

Anlage:

STADT  
MONHEIM  
AM RHEIN

**Vermessungsgrundlage**

Herkunft: Dipl.-Ing. Andreas Benoit ObVI  
Wilhelmstraße 33  
42761 Hean

Aufnahmesystem: 23.05.2019  
ETRS 489  
Anteil Lagerzug: NNN  
Höhenbezug: NNN

Die Vermessungsgrundlage wurde zum Teil digitalisiert  
und durch einen Feldvergleich ergänzt!  
Zur Maßentnahme bedingt geeignet!

**Vermessungsgrundlage**

Herkunft: Vermessungsbüro Fiebig & Jurek  
Neuenhöhe 46  
42925 Wermelskirchen

Aufnahmesystem: 17.07.2023  
Anteil Lagerzug: ???  
Höhenbezug: NW-NHN2016-1200

Die Vermessungsgrundlage wurde zum Teil digitalisiert  
und durch einen Feldvergleich ergänzt!  
Zur Maßentnahme bedingt geeignet!