


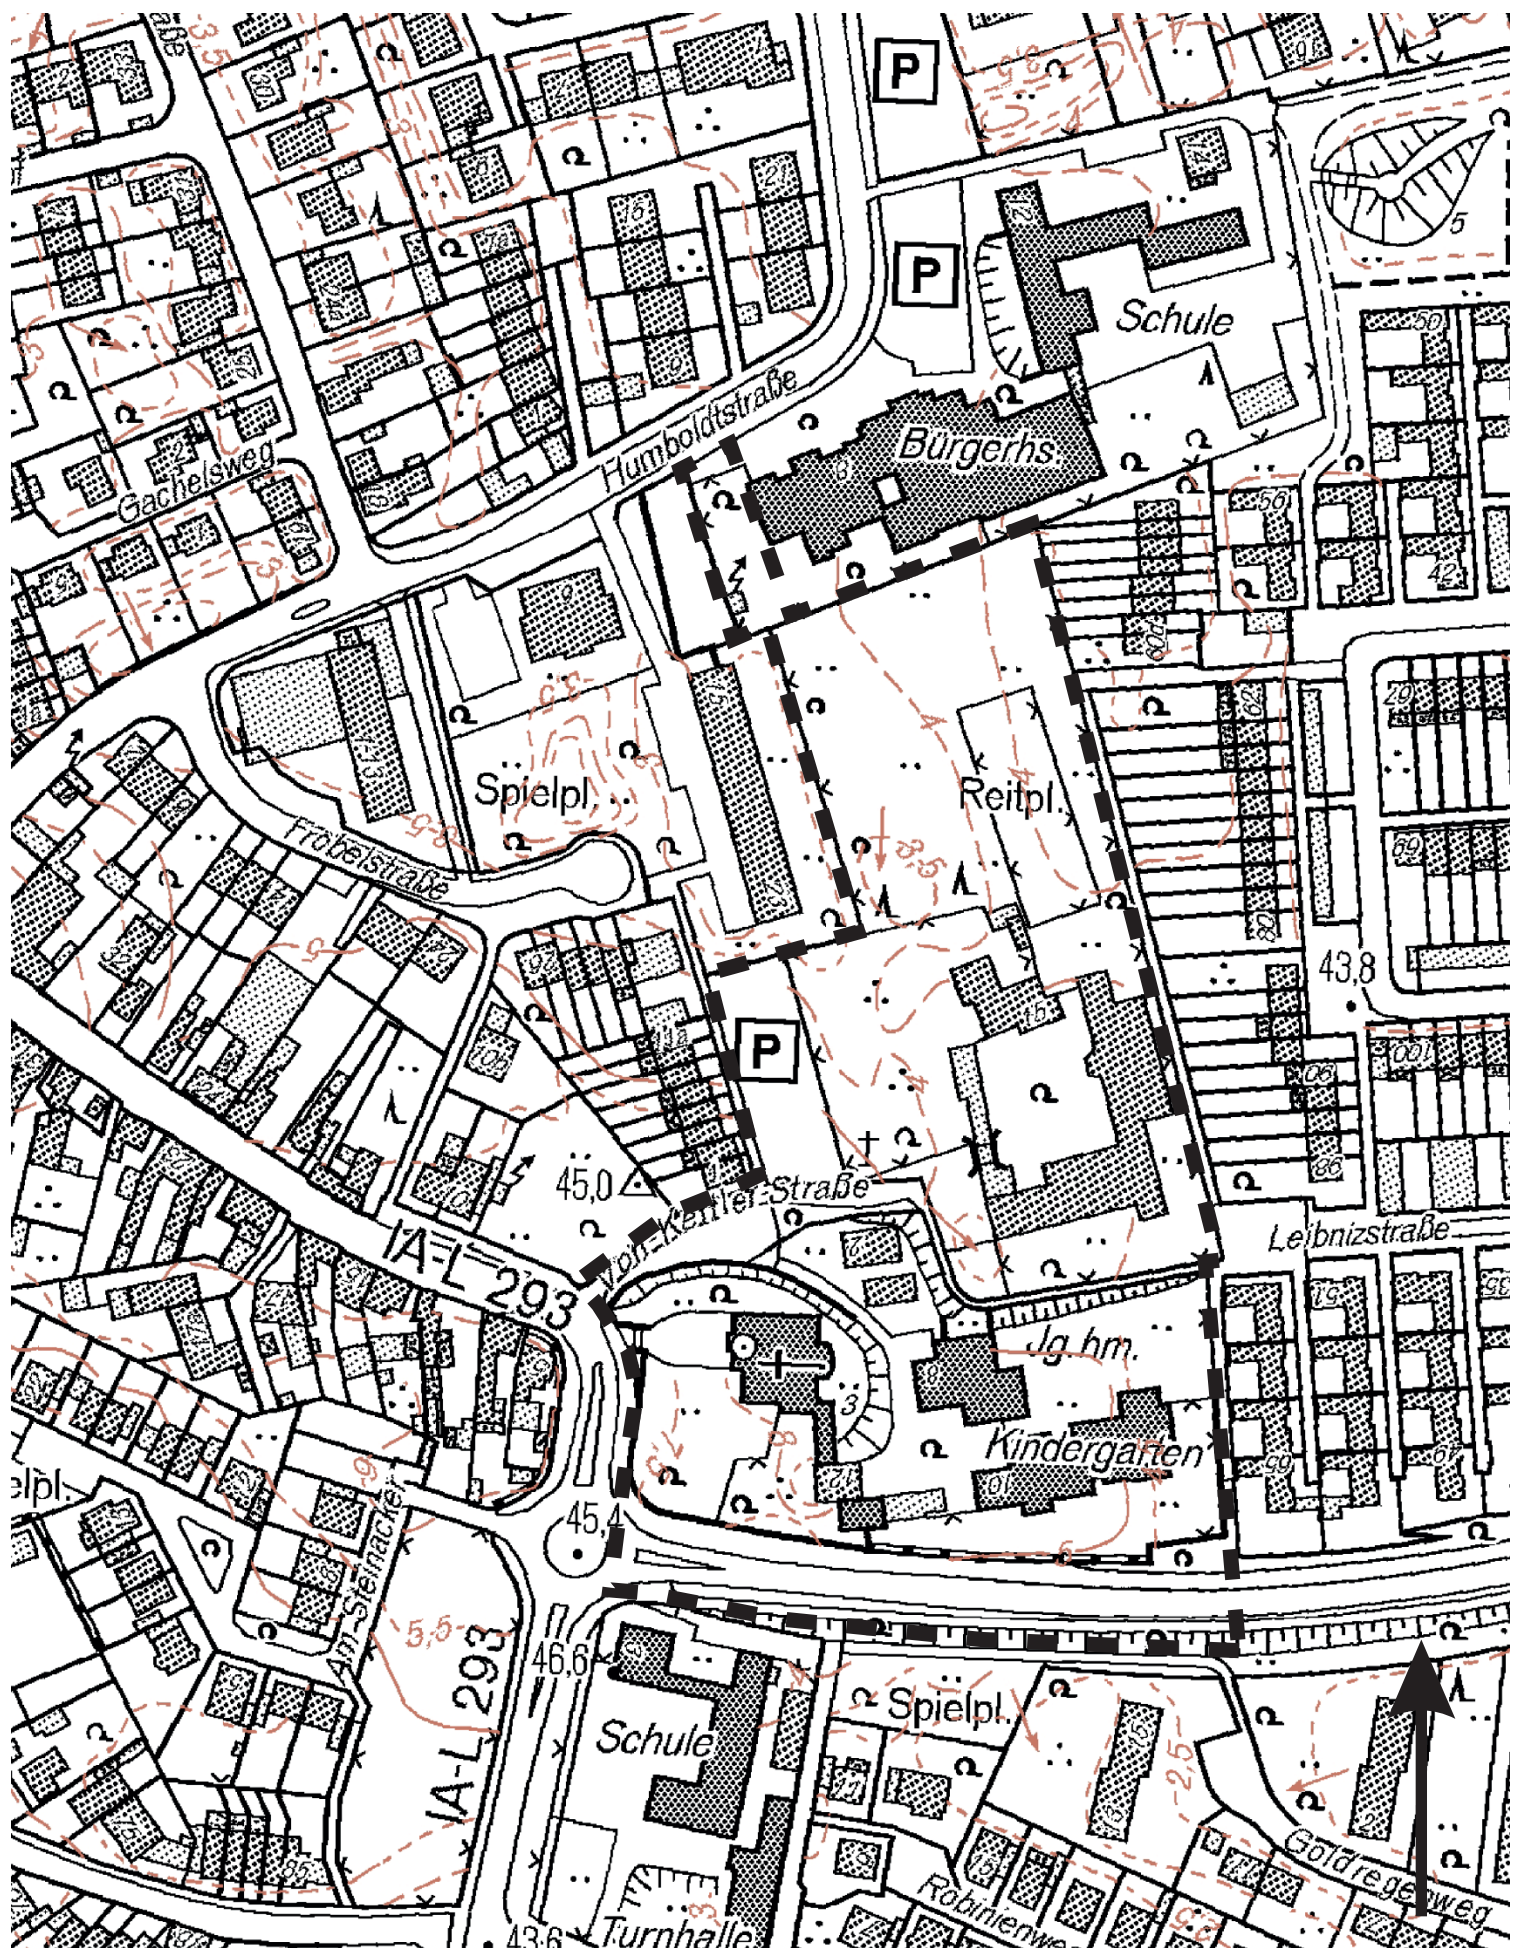

Bebauungsplan 67B „St. Dionysius“

Geltungsbereich ■■■■■

ohne Maßstab