




Stadt Monheim am Rhein - Der Bürgermeister

Rathausplatz 2, 40789 Stadt Monheim am Rhein - Der Bürgermeister / Tel. (02173) 951-0

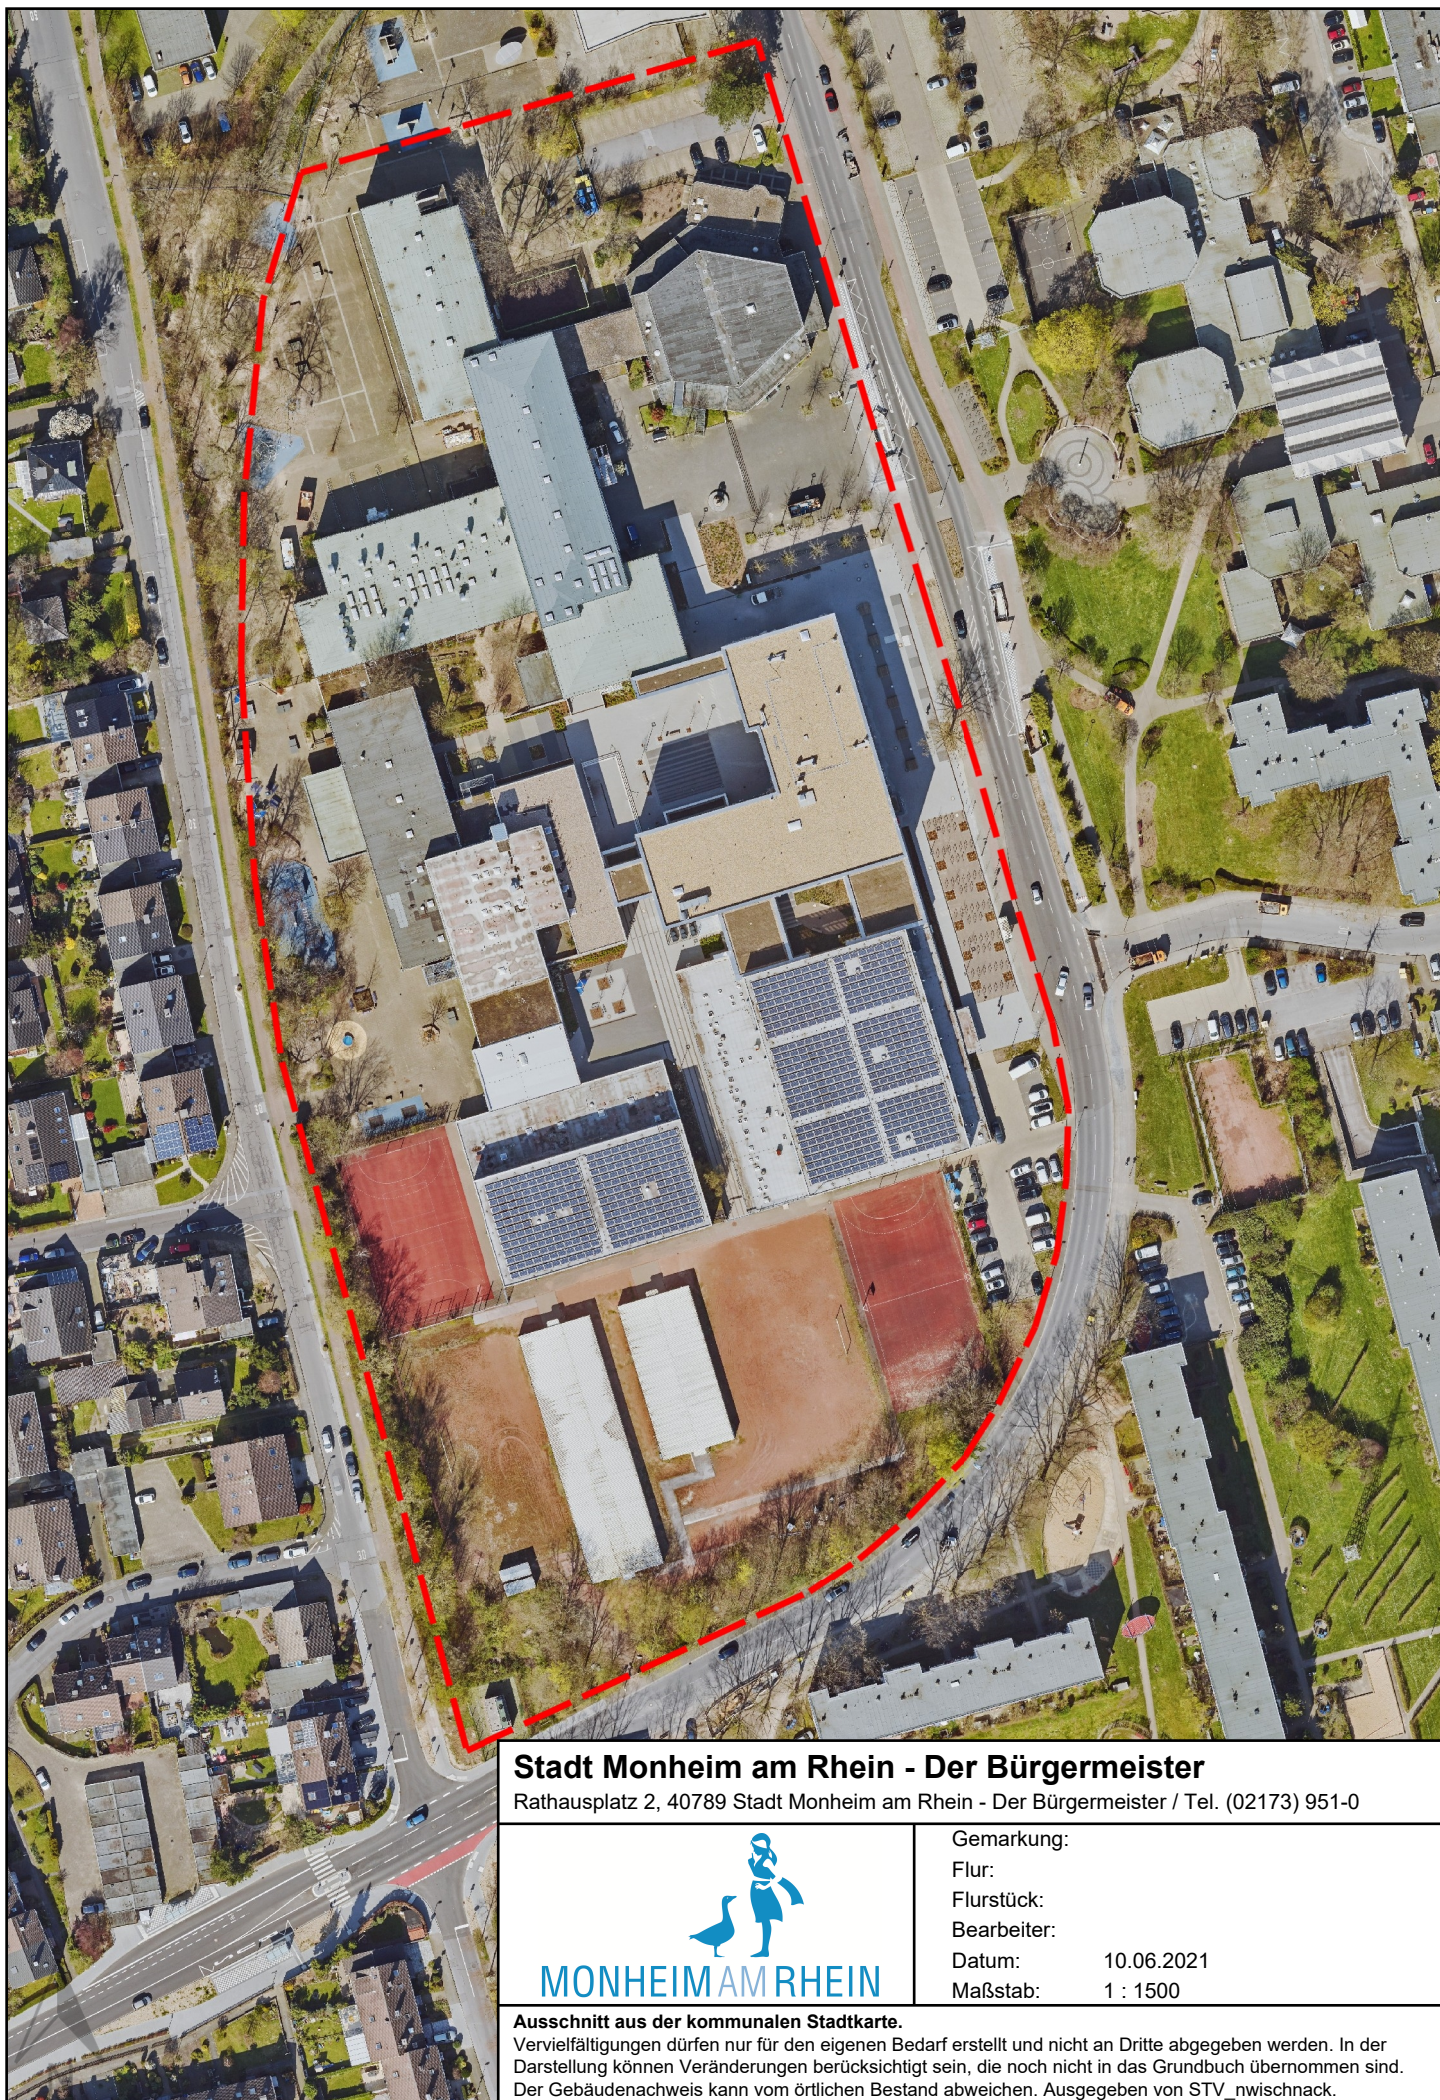

MONHEIMAMRHEIN

Gemarkung:

Flur:

Flurstück:

Bearbeiter:

Datum: 10.06.2021

Maßstab: 1 : 1500

Ausschnitt aus der kommunalen Stadtkarte.

Vervielfältigungen dürfen nur für den eigenen Bedarf erstellt und nicht an Dritte abgegeben werden. In der Darstellung können Veränderungen berücksichtigt sein, die noch nicht in das Grundbuch übernommen sind. Der Gebäudenachweis kann vom örtlichen Bestand abweichen. Ausgegeben von STV_nwischack.