




Vorhabenbezogener Bebauungsplan 166M

"Lindenstraße"

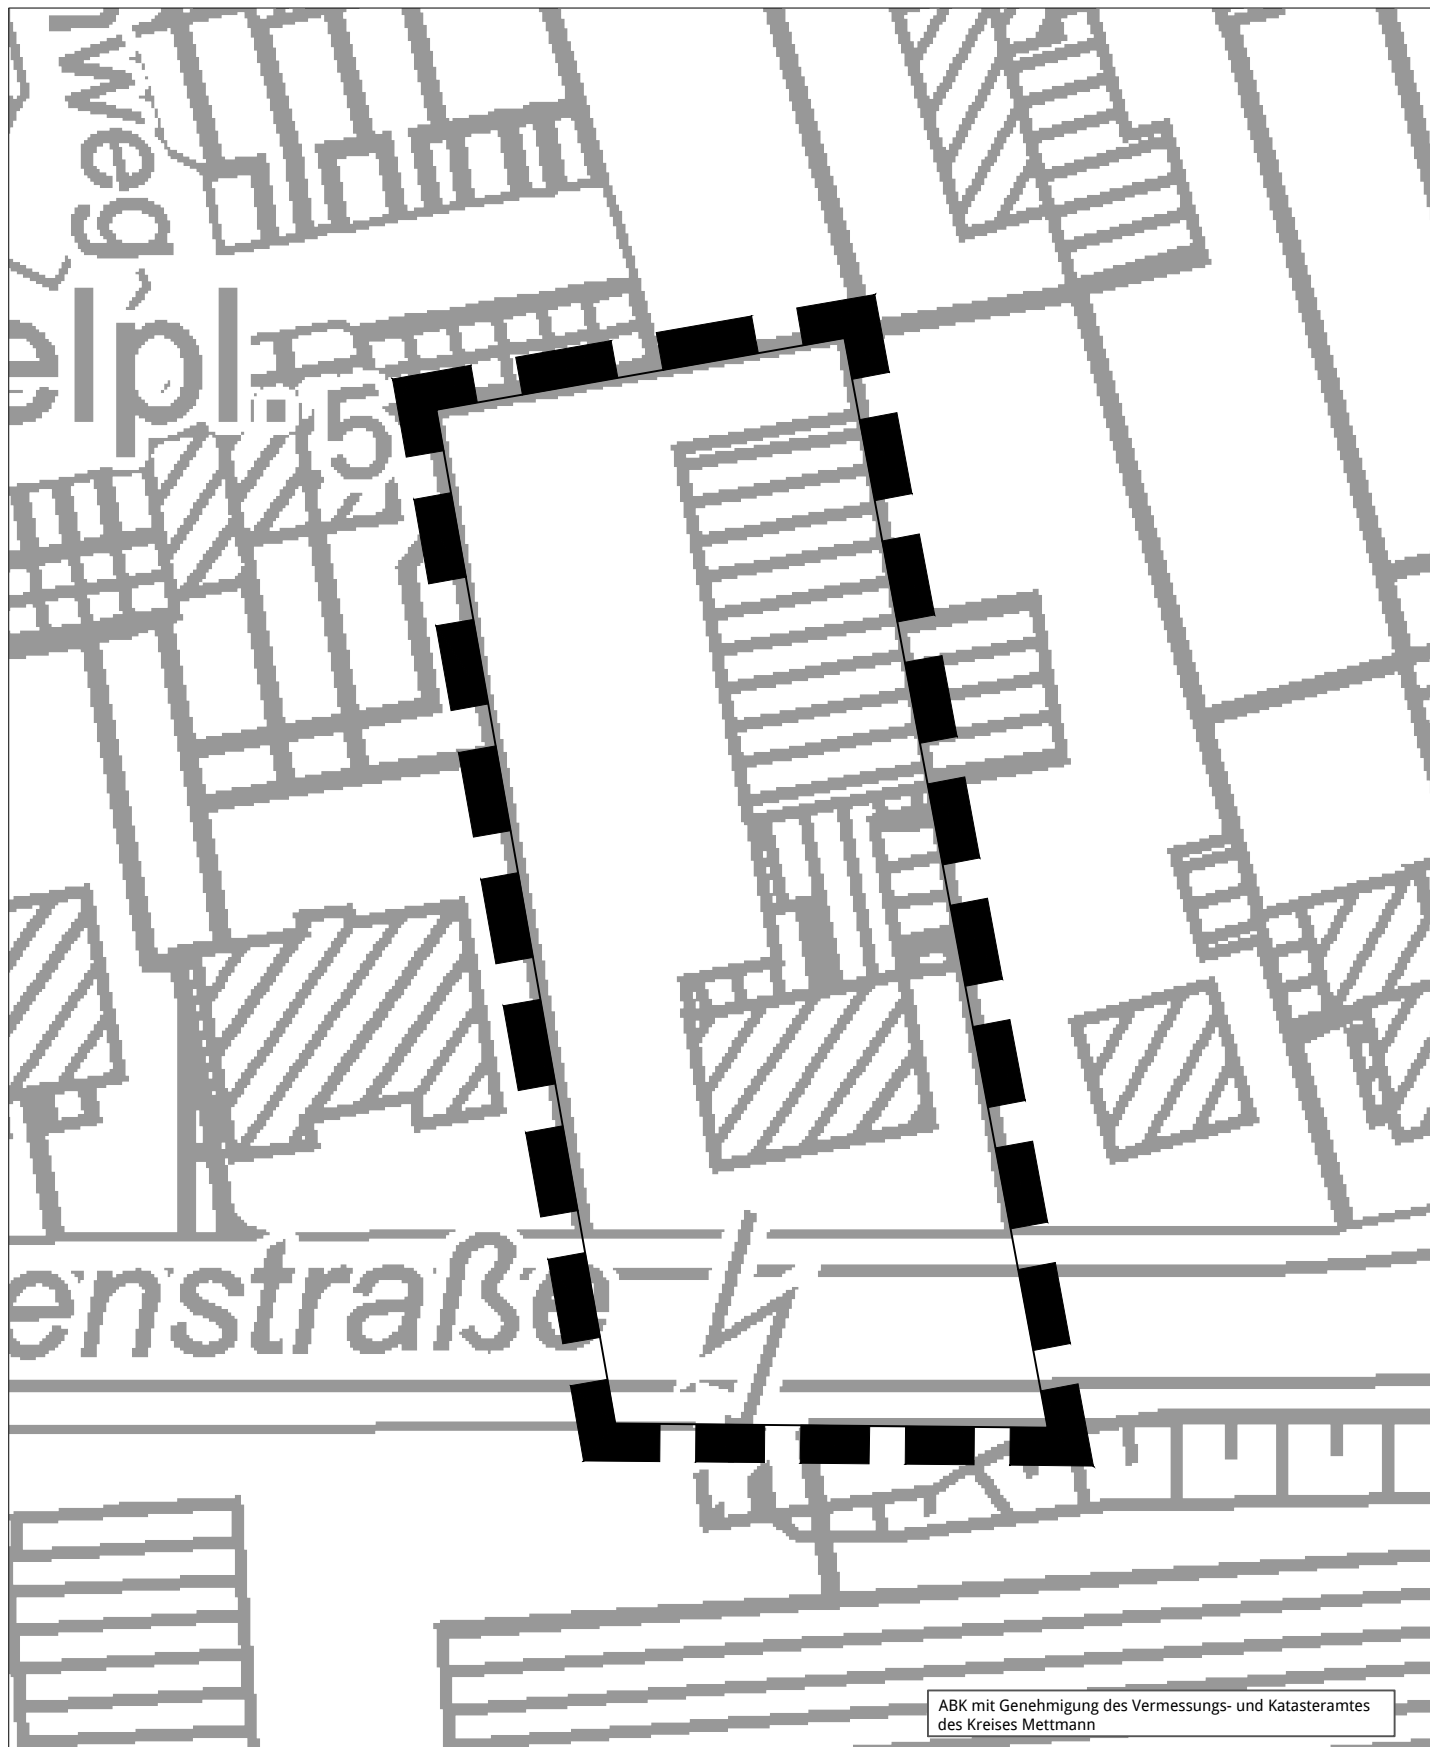

Grenze des räumlichen Geltungsbereiches

Stadtplanung und Bauaufsicht
Maßstab: 1 : 500
Monheim am Rhein, den 01.03.2022

