


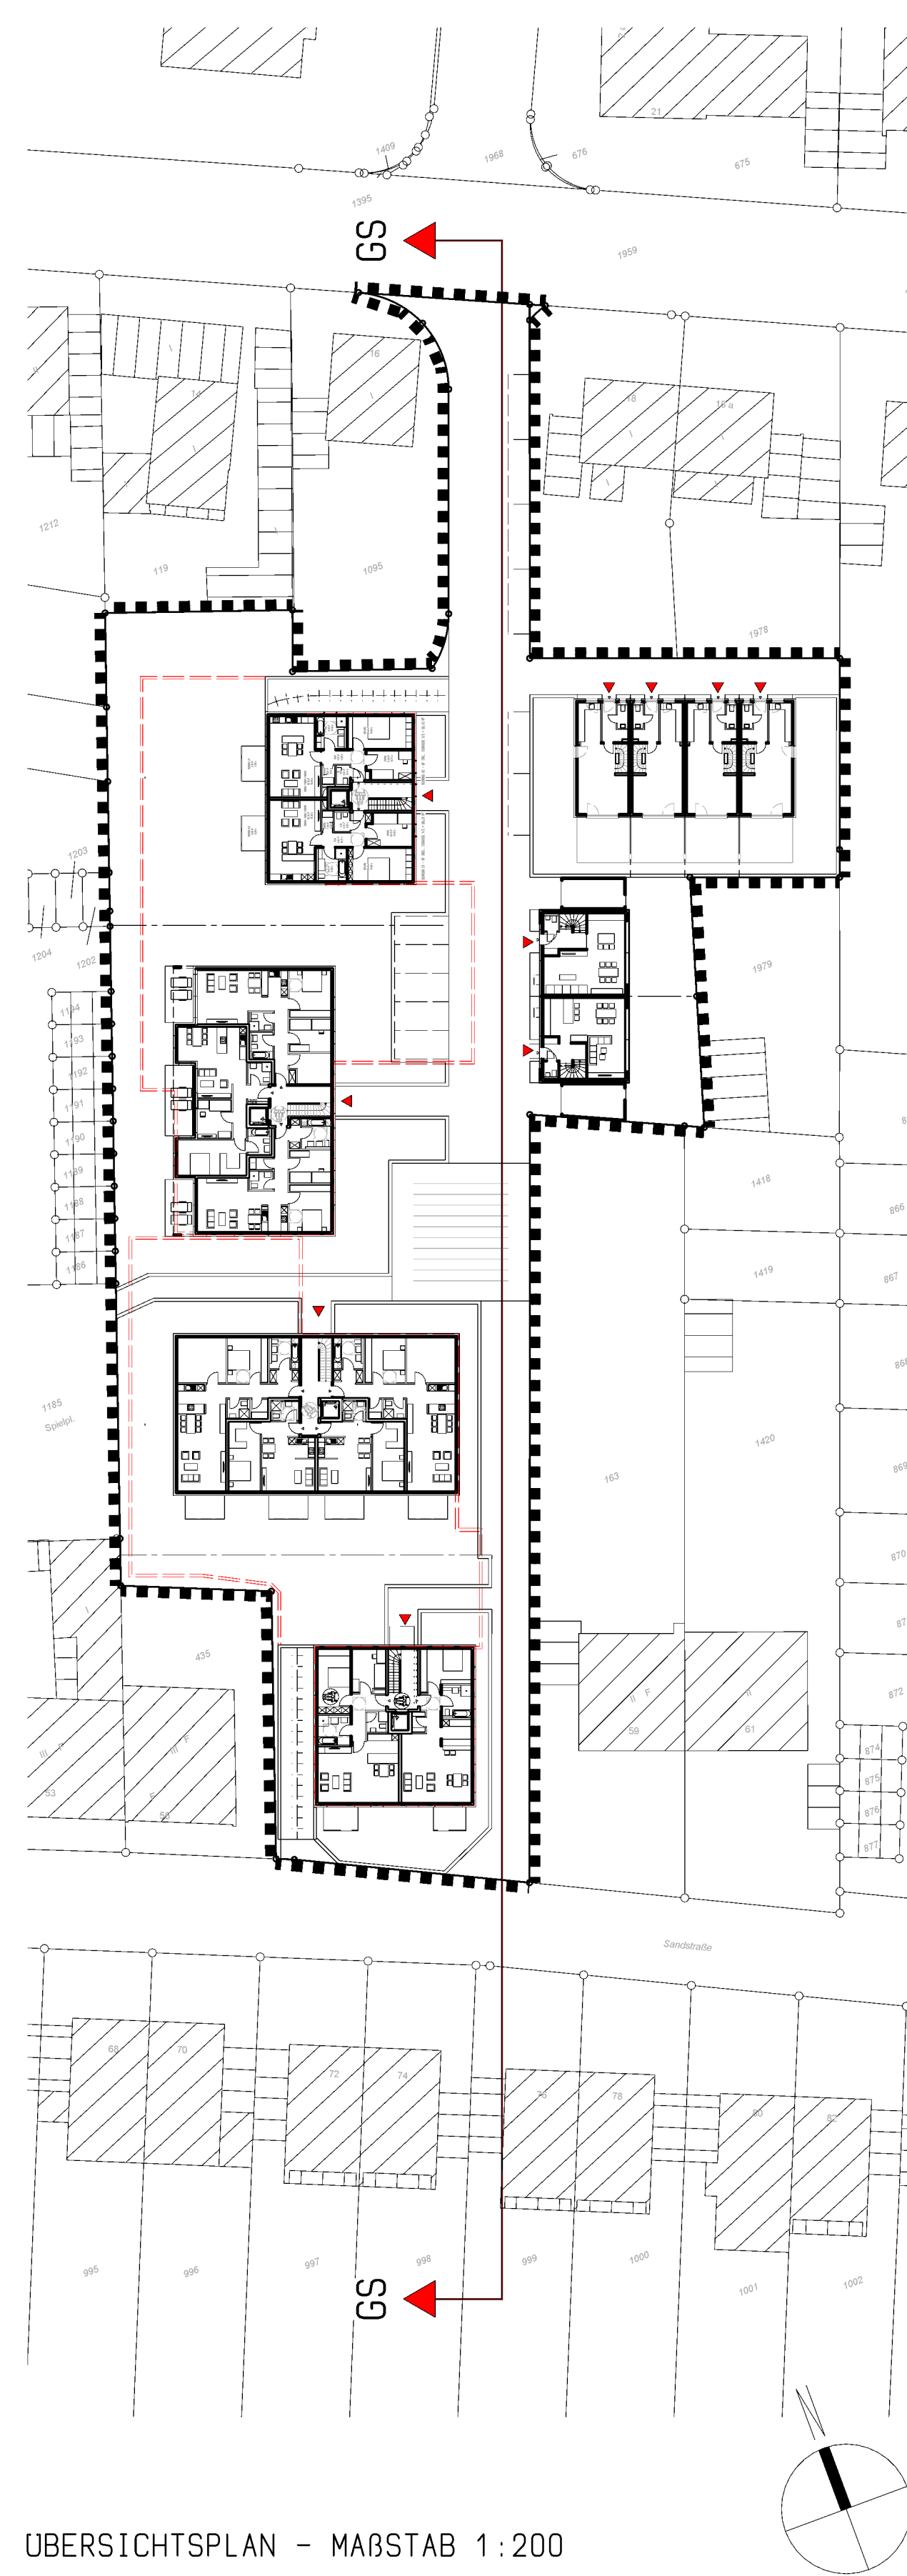


ÜBERSICHTSPLAN - MAßSTAB 1:200



GELANDESCHNITT - MAßSTAB 1:100

ENTWURFSPLANUNG				M. 1:100		ARCHITEKT:	
PROJEKT: NEUBAU VON 4 MEHRFAMILIENWOHNHÄUSERN INKL. TIEFGARAGE, 4 REIHENHÄUSERN UND ZWEI DOPPELHAUSHALFTEN MIT JE EINER GARAGE				STEPKE ARCHITECTEN		BACHSTRASSE 8 40784 LANGENFELD	
ESCHENWEG, 40789 MONHEIM				TEL.: (0 21 73) - 185 88 15 FAX: (0 21 73) - 185 88 16			
PROJEKT-NR.: 2022_06		DATUMNAME / ZEICHNUNG:		BAUHERRIN / BAUHERR:		MEIDE GMBH BAUVERGEBER & IMMOBILIEN	
FORMAT: 2200/500		PLÄNER: st/do		DATUM: 04.04.2022		AN DER GABELUNG 8 40781 HILDEN	
PLANTITEL: GELANDESCHNITT		INDEX: A		BLATT-NR.: 1		TEL.: (0 21 03) - 288 77 18	

STEPKE
ARCHITECTEN

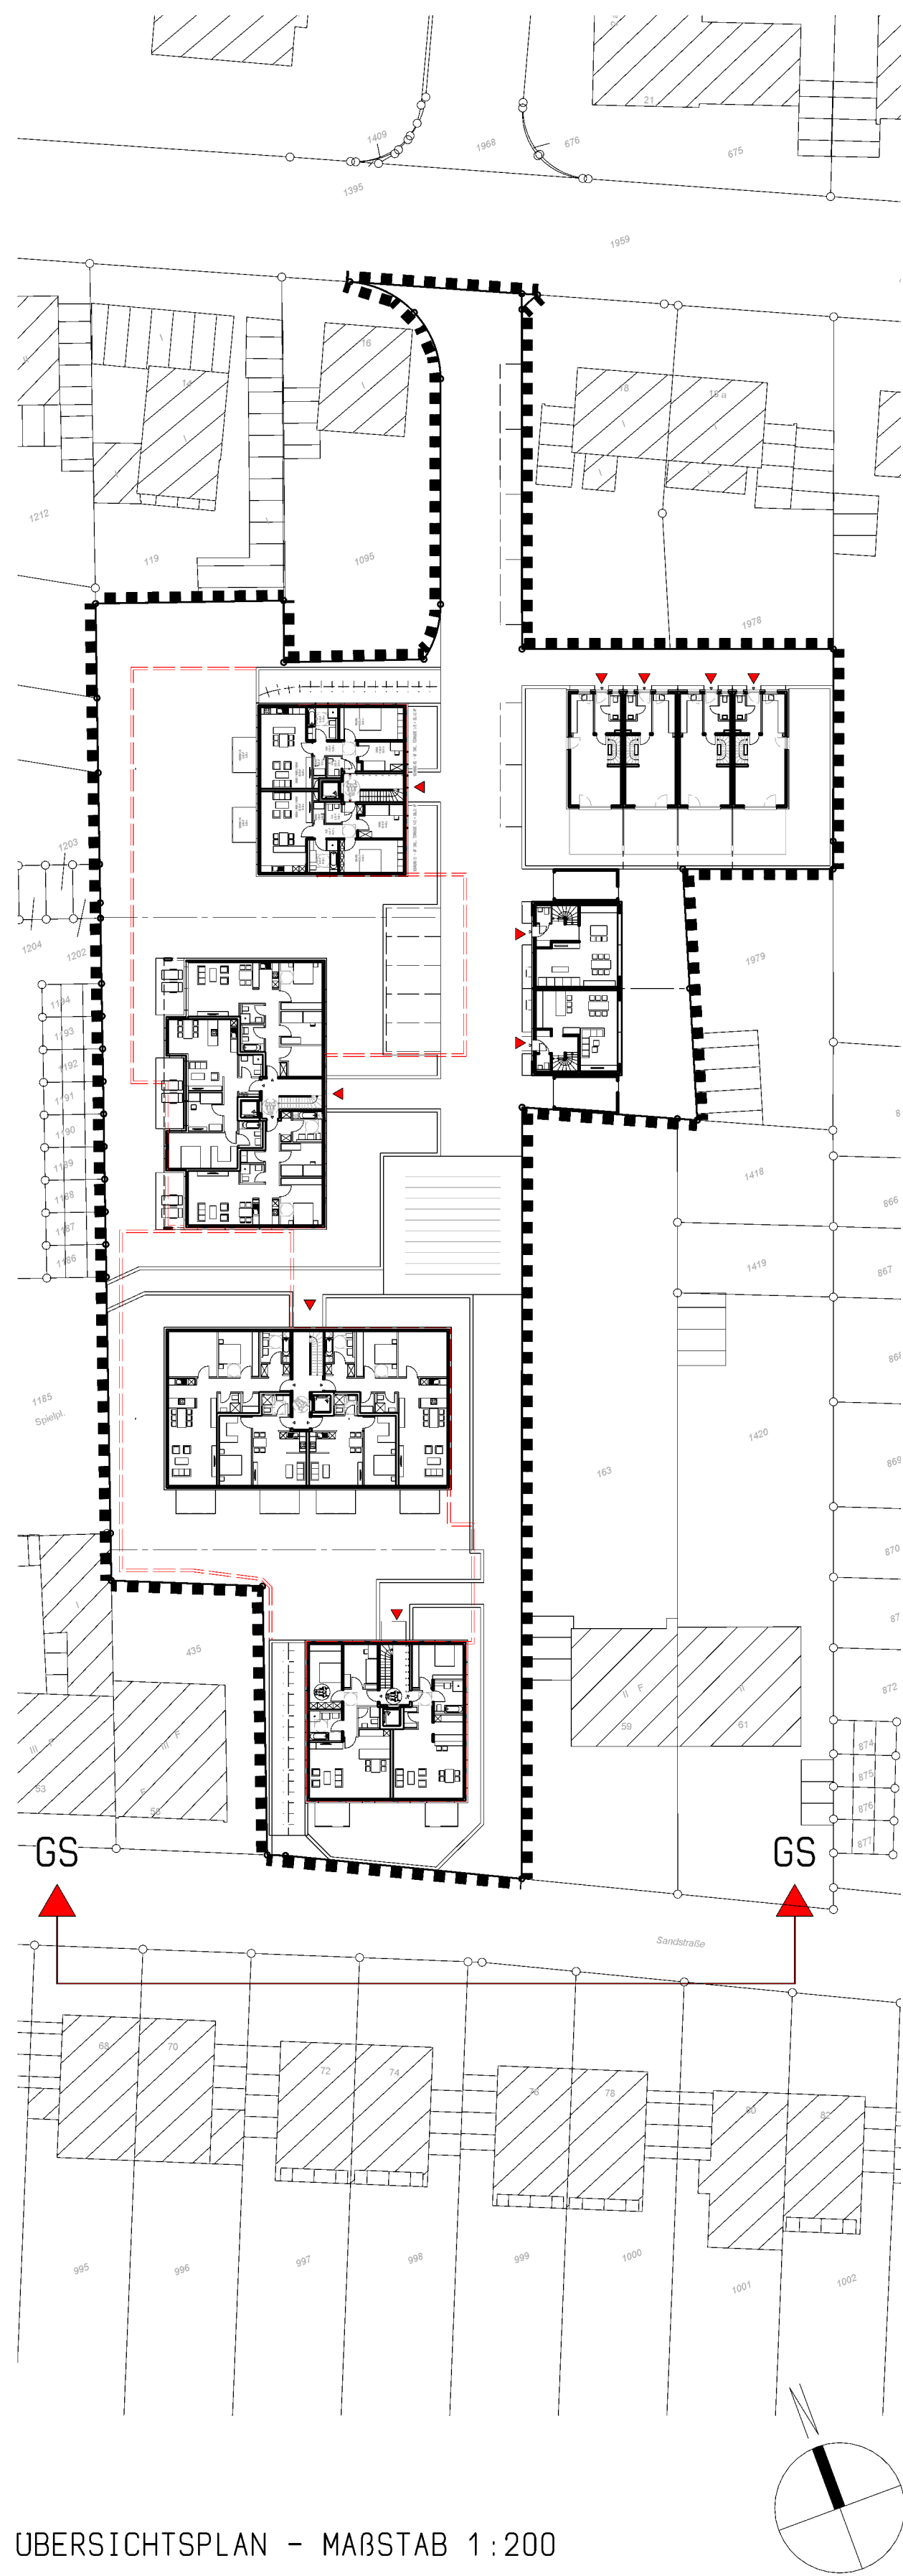

ÜBERSICHTSPLAN - MAßSTAB 1:200



GELANDESCHNITT - MAßSTAB 1:100

ENTWURFSPLANUNG				M.1:100		ARCHITEKT:	
PROJEKT		NEUBAU VON 4 MEHRFAMILIENWOHNHAUSERN INKL. TIEFGARAGE, 4 REIHENHAUSERN UND ZWEI DOPPELHAUSHALFTEN MIT JE EINER GARAGE				STEPKE ARCHITEKTEN	
		ESCHENWEG, 40789 MONHEIM				BACHSTRASSE 8 40784 LANGENFELD	
						TEL.: (0 21 73) - 165 88 15 FAX: (0 21 73) - 165 88 16	
PROJECT-NR.		DATEINAME / ZEICHNUNG				BAUHERRIN / BAUHERR:	
2022_06						MEIDE GMBH BAUTRAGER & IMMOBILIEN	
FORMAT:		PLANER:		DATUM:		AN DER GABELUNG 8 40721 HILDEN	
1082/500		st/da		04.04.2022			
PLANTITEL:		GELANDESCHNITT		INDEX		BLATT-NR.	
				A		2	
						TEL.: (0 21 03) - 298 77 18	

STEPKE
ARCHITEKTEN