




Bebauungsplan 72 B

"Gewerbegebiet Sandstraße"

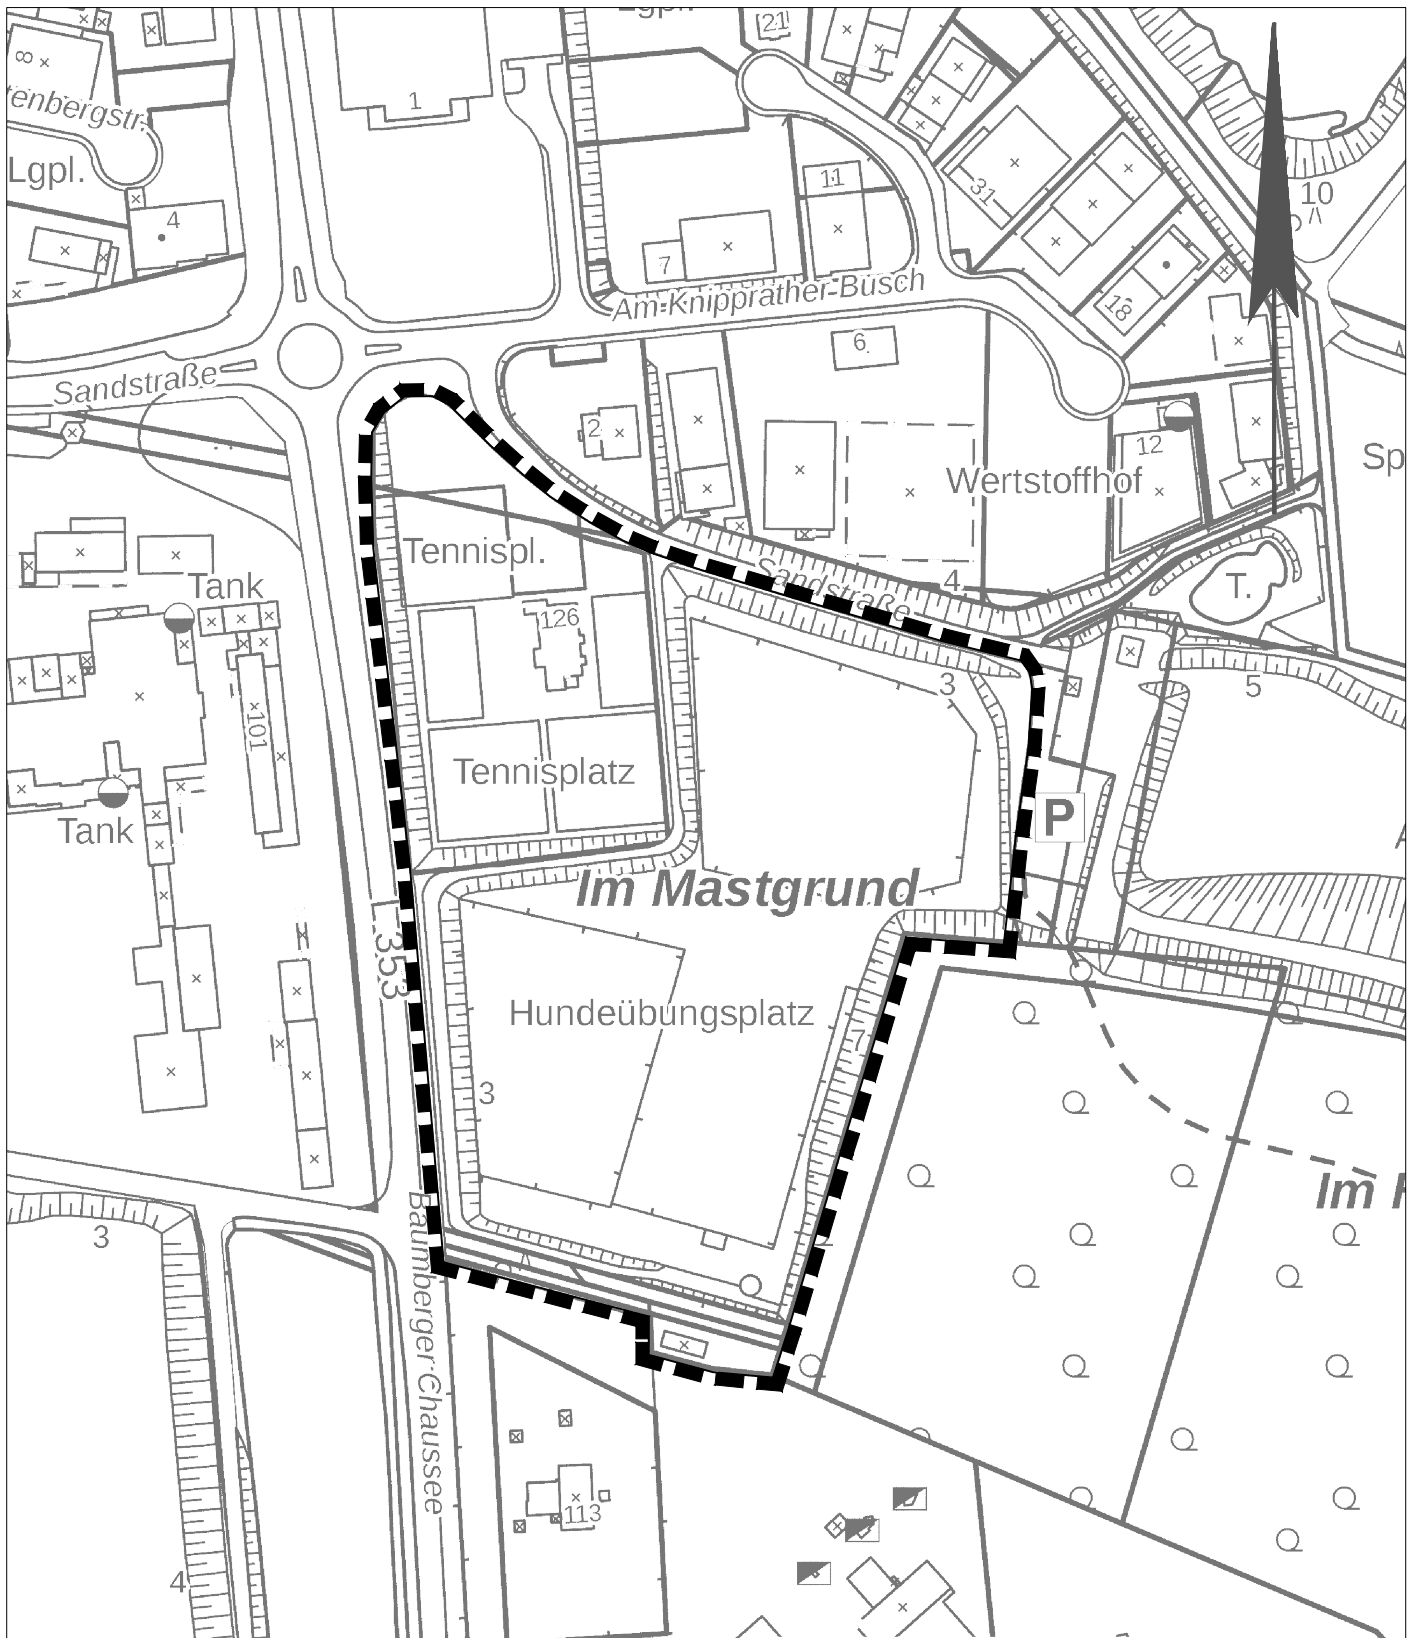

Grenze des räumlichen Geltungsbereiches

Stadtplanung und Bauaufsicht

Maßstab 1: 2500

Monheim am Rhein, den 07.07.2022



MONHEIM AM RHEIN