




Zeichenerklärung

Planung

- Plangebiet
- z. B. 4.727 m² Grundstücksgröße
- Fahrbahn
- Stellplatz
- Gehweg
- Einfahrtsbereich
- Zugang zum Gebäude
- Straßenleuchte
- Baumpflanzung
- Anpflanzung von Sträuchern/ Büschen
- Anpflanzung einer Hecke
- öffentliche Grünfläche
- Verwaltungsgebäude
- Halle
- z. B. -12.0- Bemäassungslinie mit Maßangabe in Metern

Bestand

- Lichtschacht
- Treppe
- Lichtsignal
- Schacht
- VMK-Ausstattung
- Parkplatz
- z. B. 739 Flurstücksnummer
- Fahrbahn
- öffentliche Grünfläche
- vorhandenes Gebäude
- Straßenböschung
- Zaun
- Hecke
- Gehweg
- Baumerhalt

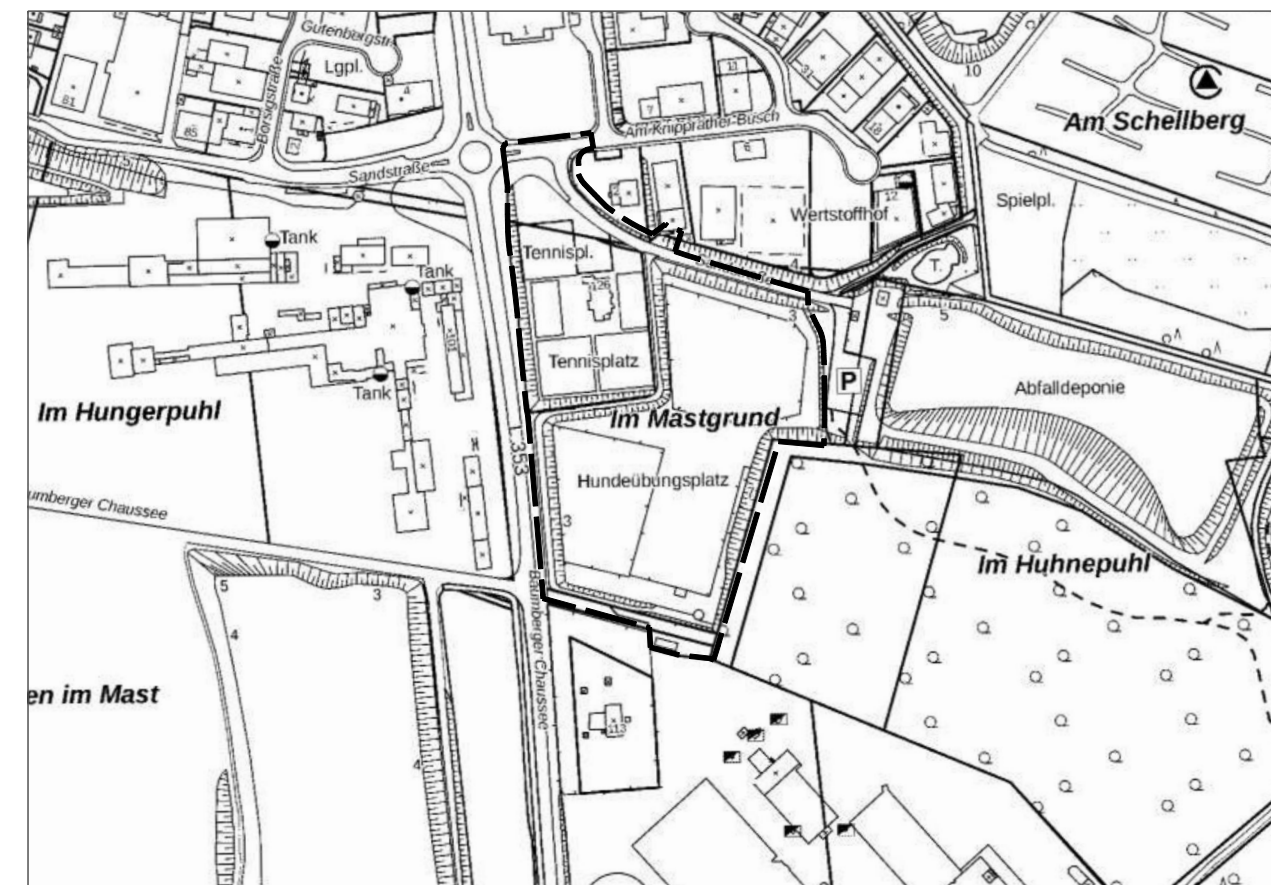

Städtebaulicher Entwurf "Gewerbegebiet Sandstraße"

Stadtplanung und Bauaufsicht
Stand: VORENTWURF
Maßstab: 1 : 500
Datum: Juli 2022
1. Ausfertigung



MONHEIM AM RHEIN

Planungsbüro

H+B Stadtplanung

Kunibertsloster 7-9
50668 Köln
Tel.: 0221/995268633
Fax.: 0221/89994132

Lagesystem: ETRS 489
Höhensystem: NHN

Haan, den 23.05.2019 Mi

Dipl.-Ing. Andreas Bressan Obvl.
Kunibertsloster 7-9, 50668 Köln
Tel.: 0221/995268633 Fax: 0221/89994132