


AUSSENRAUM

Der Skulpturenpark ergänzt das neue Kunst- und Kreativzentrum um eine Fläche der Erholung und Kulturerfahrung. Dauerleihgaben des Künstlers Heinz Mack aber auch vieler Monheimer Künstler, sowie im H EINS entstandene Werke werden hier ausgestellt


SKULPTURENGARTEN

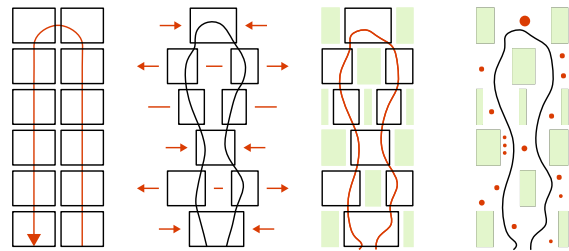

FUGE



AUSSENRAUM

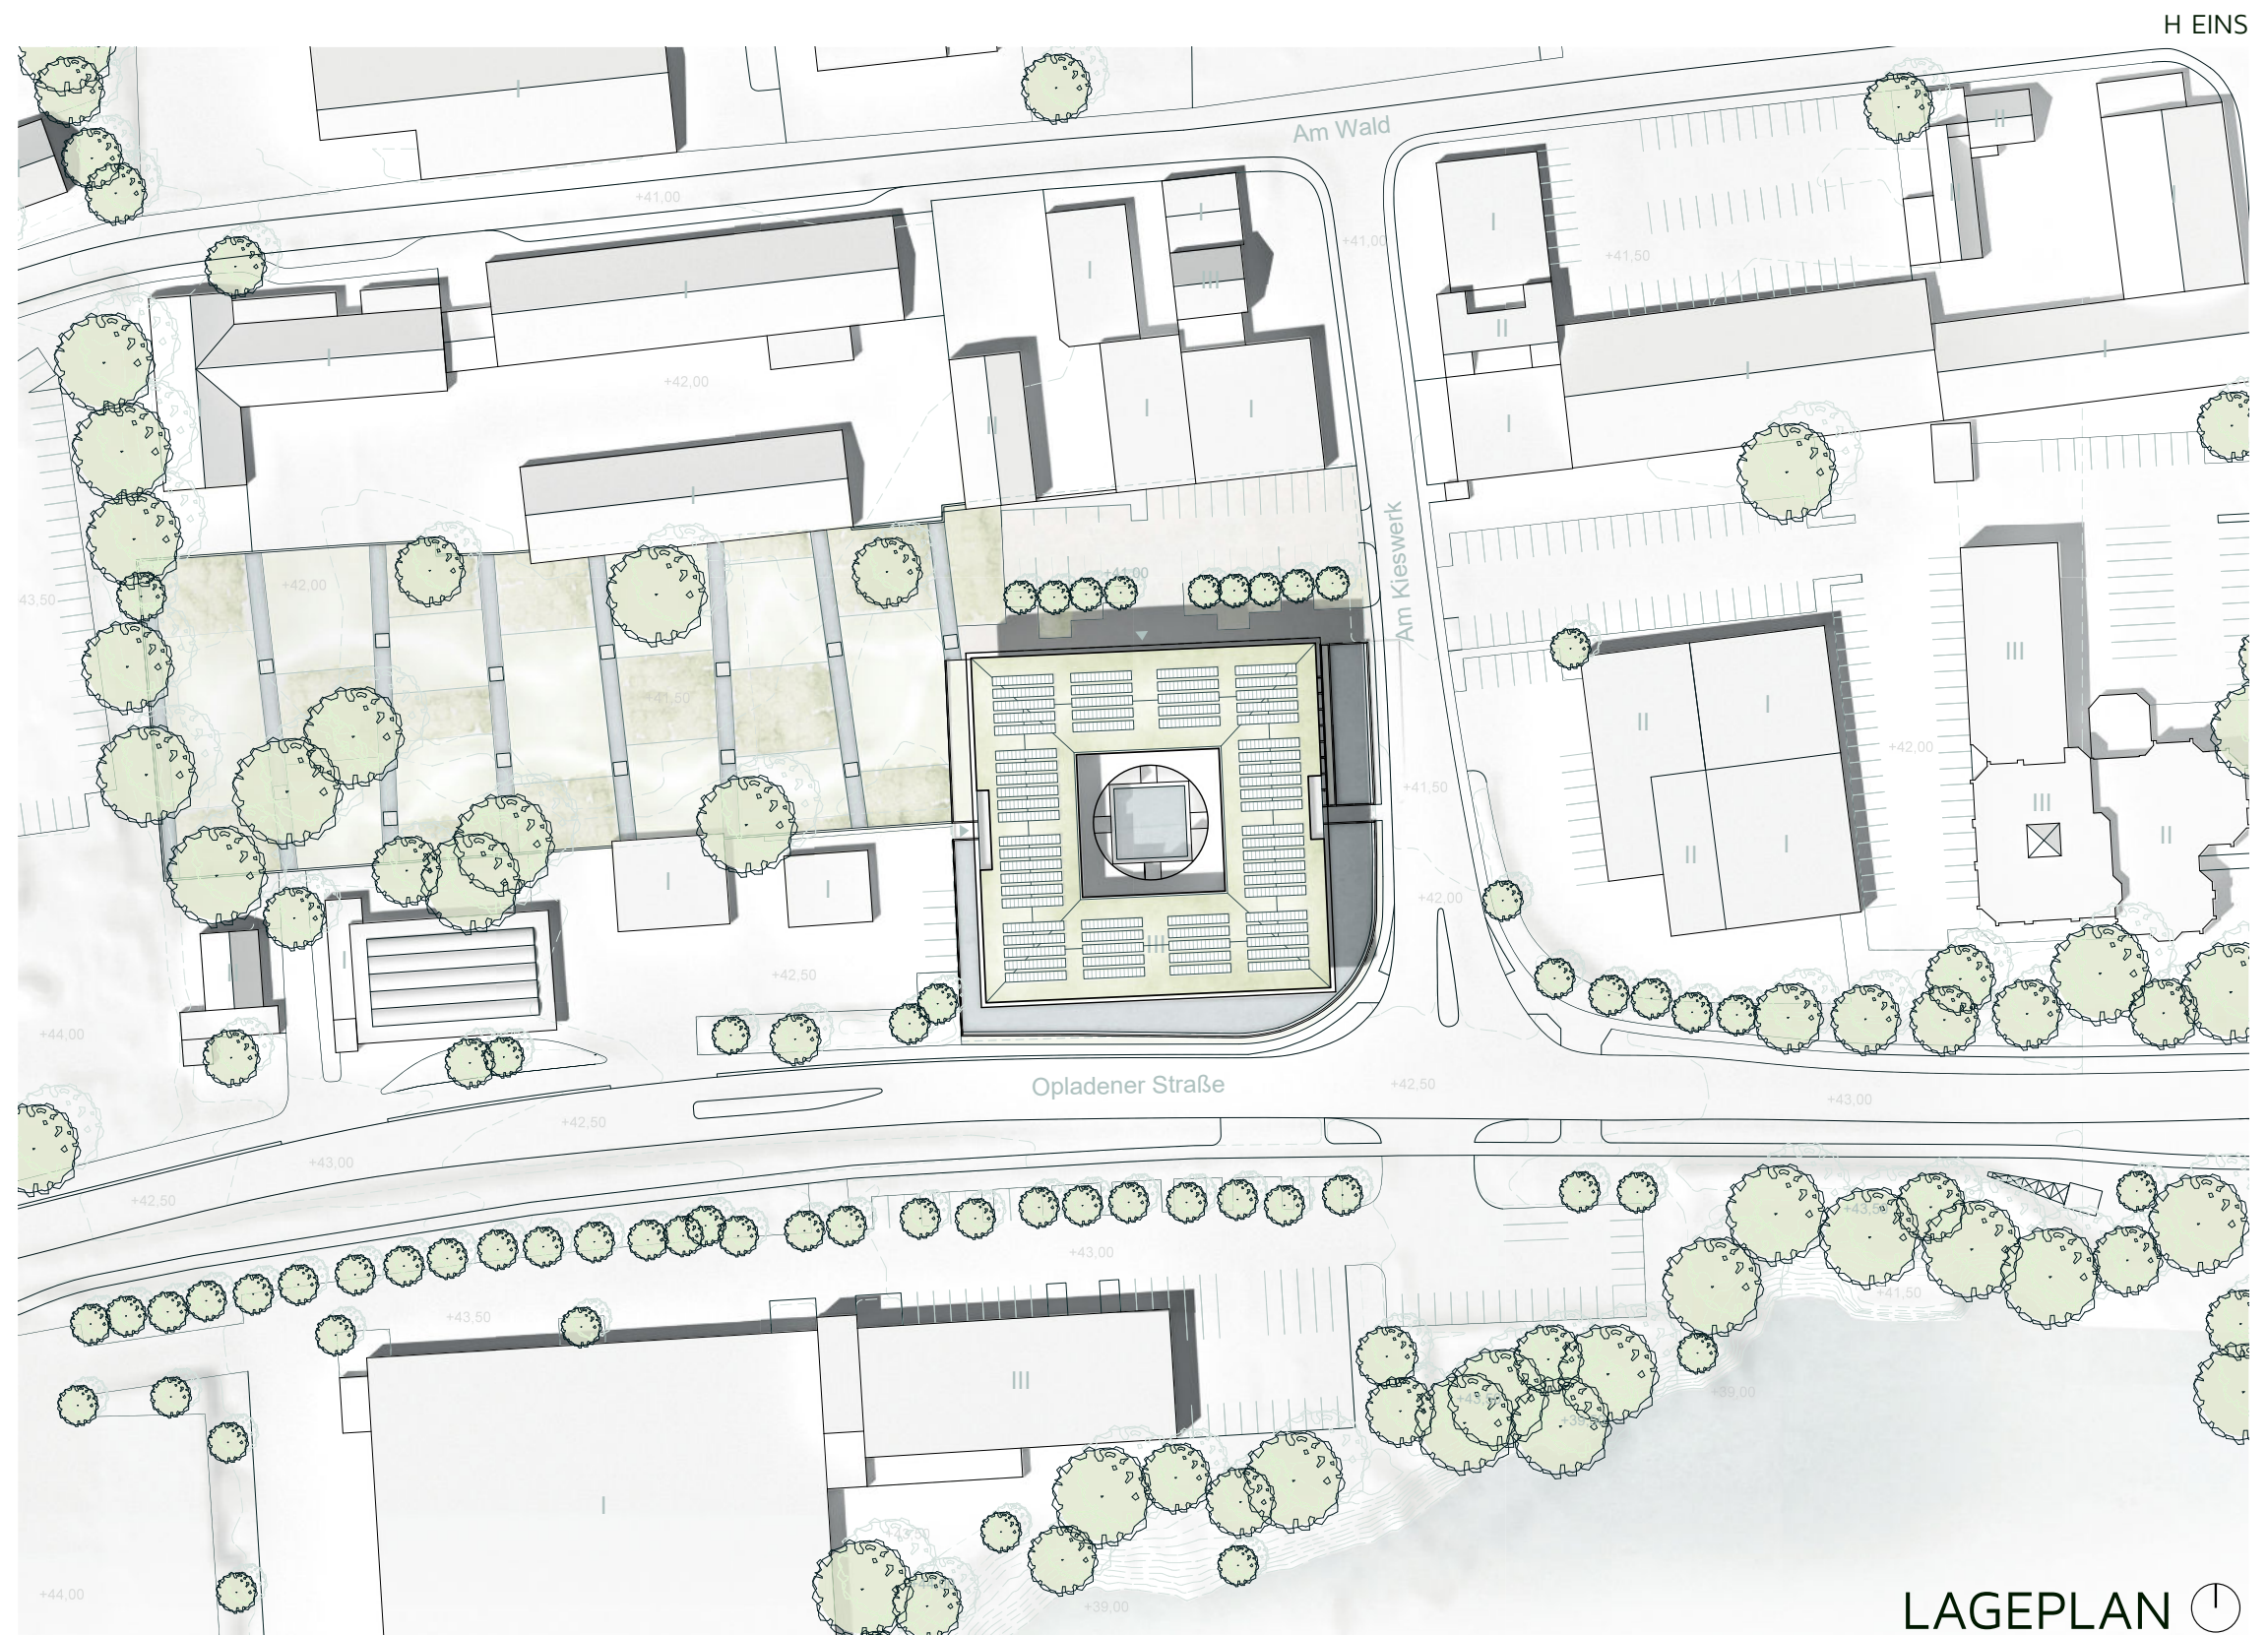

LAGEPLAN