


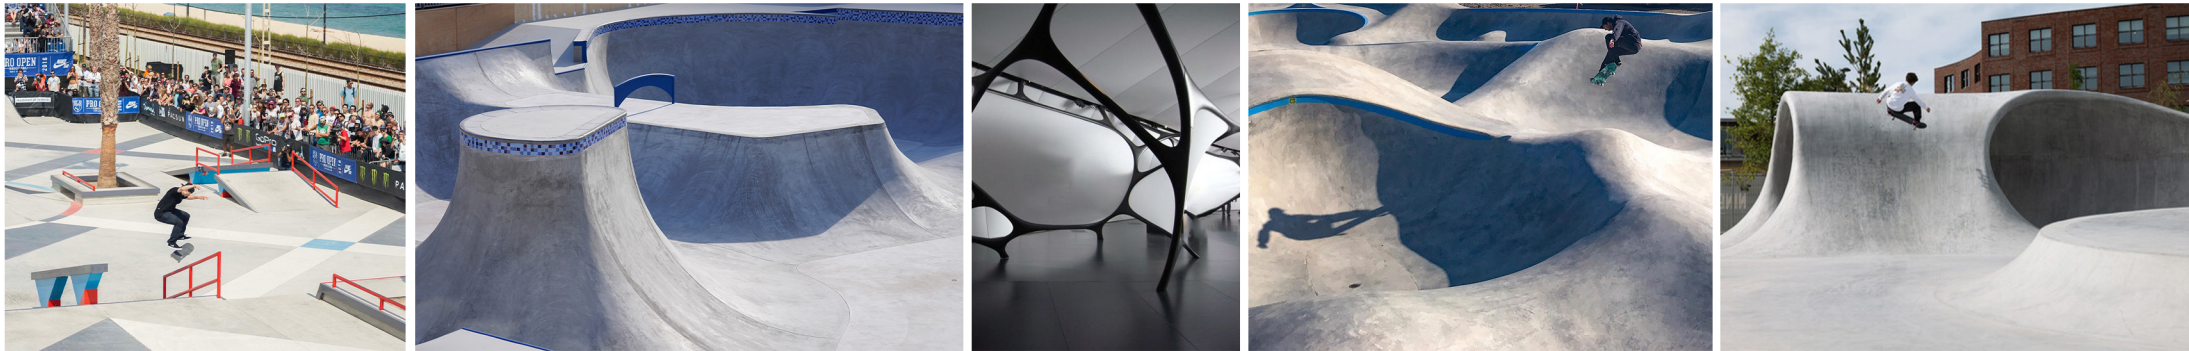


Design Leitfaden

Das Design für den neuen Skatepark in Monheim wurde als Zusammenspiel zwischen Natur und Urbanität gestaltet. Ziel ist es, die in Ortbeton gegossenen organischen Formen und Strukturen nahtlos in das grün geprägte Umfeld der angrenzenden Freiflächen überfließen zu lassen.



Gestaltungskonzept Street & Flow Areas

Als State-of-the-Art Skatepark sieht der Skatepark Monheim verschiedene Flächen zur Ausübung verschiedener urbaner Bewegungspraktiken vor. Diese unterscheiden sich sowohl in ihrer Terrain-Struktur (Street - urbanes Mobiliar; Park - organisch mit viel Bewegungsfluss) als auch ihrer Grundhöhe (Flow-Bowl - niedragschwelliger Einstieg). Gestalterisch ziehen sich organisch-fluide Formen in Bodenmuster, Geländerdesign sowie der Grundform der Anlagen wieder.

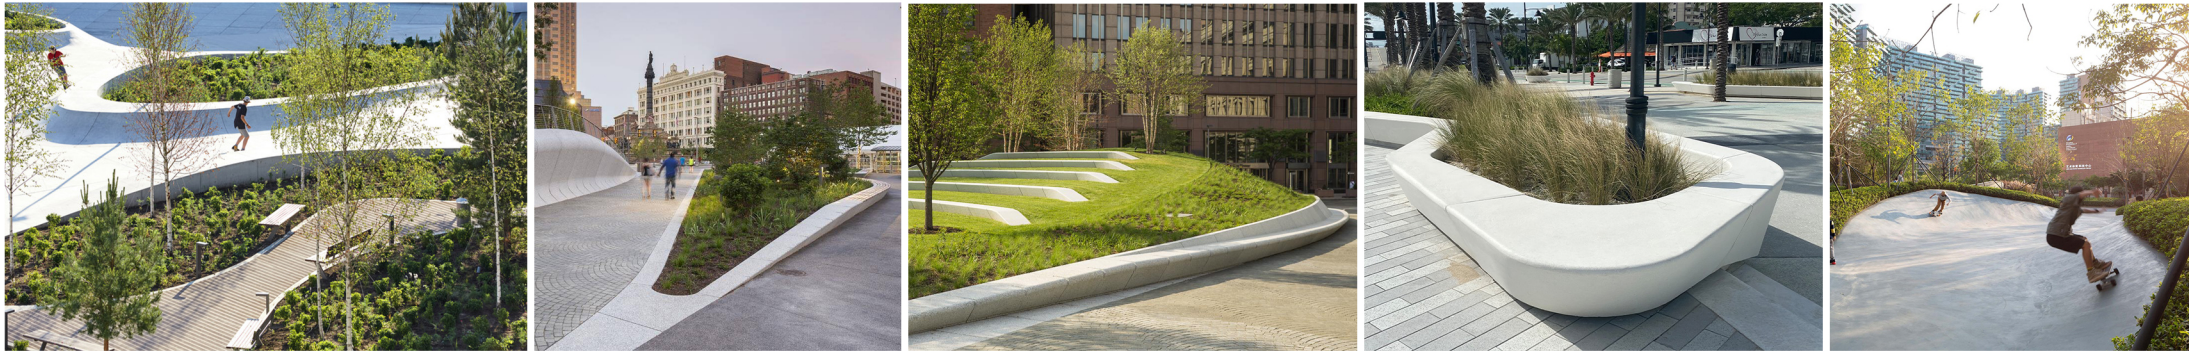


Gestaltungskonzept Boulevard

In Ergänzung zum teilbetreuten Teil des Skateparks dient der Boulevard gleichermaßen als Zuwegung, Haupt-Aufenthaltsachse und niedragschwelligem Freizeitsportangebot nach dem Betriebs-Modell ‚Umsonst, frei und draußen‘. Als Urban Spot gestaltet bietet der Boulevard die Möglichkeit Aufenthaltsqualität mit modernen Skate-Elementen zu verbinden.




Gestaltungskonzept Sitzmobiliar

Verteilt auf der gesamten Fläche des Parks finden sich mehrere, individuell gestaltbare Sitzmodul-Gruppen mit Begrünung und Sonnenschutz wieder. Sie dienen dazu, flexible Aufenthaltsmöglichkeiten während der Freizeitnutzung zu gewährleisten, die gleichzeitig aber im Event-Fall mit einem Gabelstapler umgesetzt werden können. Die einzelnen Möbel wurden sowohl als Sitzbank, Sitzbank mit Lehne, Liegefläche und Planter mit Baum geplant.

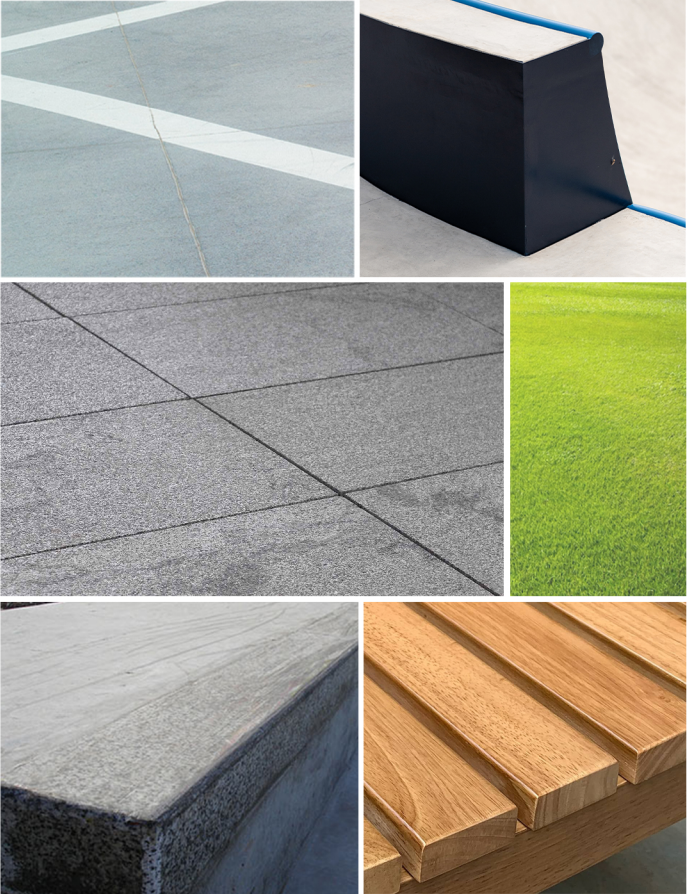

Beläge, Oberflächen und Fahrflächen:
geglätteter Ortbeton, Granitplatten, Rasenfläche
Vertikale Flächen:
Sichtbeton, verlorene Schalung aus lackiertem Stahl
Sitzflächen:
Granitplatten, Holz-Sitzauflagen

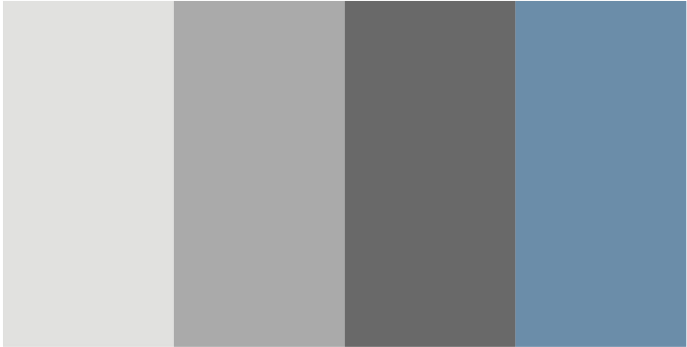

Im Einklang mit den fluiden Strukturen und verwendeten Materialitäten sieht das Farbkonzept eine kontrastreiche Auswahl an verschiedenen Grautönen v.a in den Skateparkflächen vor. Als Akzentfarbe soll ein entsättigter Blauton sowohl in den Skatebereichen als auch im Funktionsgebäude und den mobilen Sitzgelegenheiten dienen.

Index	Datum			
Bauvorhaben:				
Skatepark am Kielsgraben Monheim				
Maßstab		Planinhalt	Gestaltungskonzept	
Format	A3			
Lph.	03 - ENTWURF			
Planbez.	2309-LA-03-13			
Blatt-Nr.	13/13			
Datum	22.03.2024			
Bauherr: Stadt Monheim am Rhein Bereich Bauwesen Frohnkamp 18 40789 Monheim am Rhein		Landskate GmbH Gutenbergstraße 48 50823 Köln		
		 LANDSKAT PLANUNGSGRUPPE FÜR SKATEPARKS		