


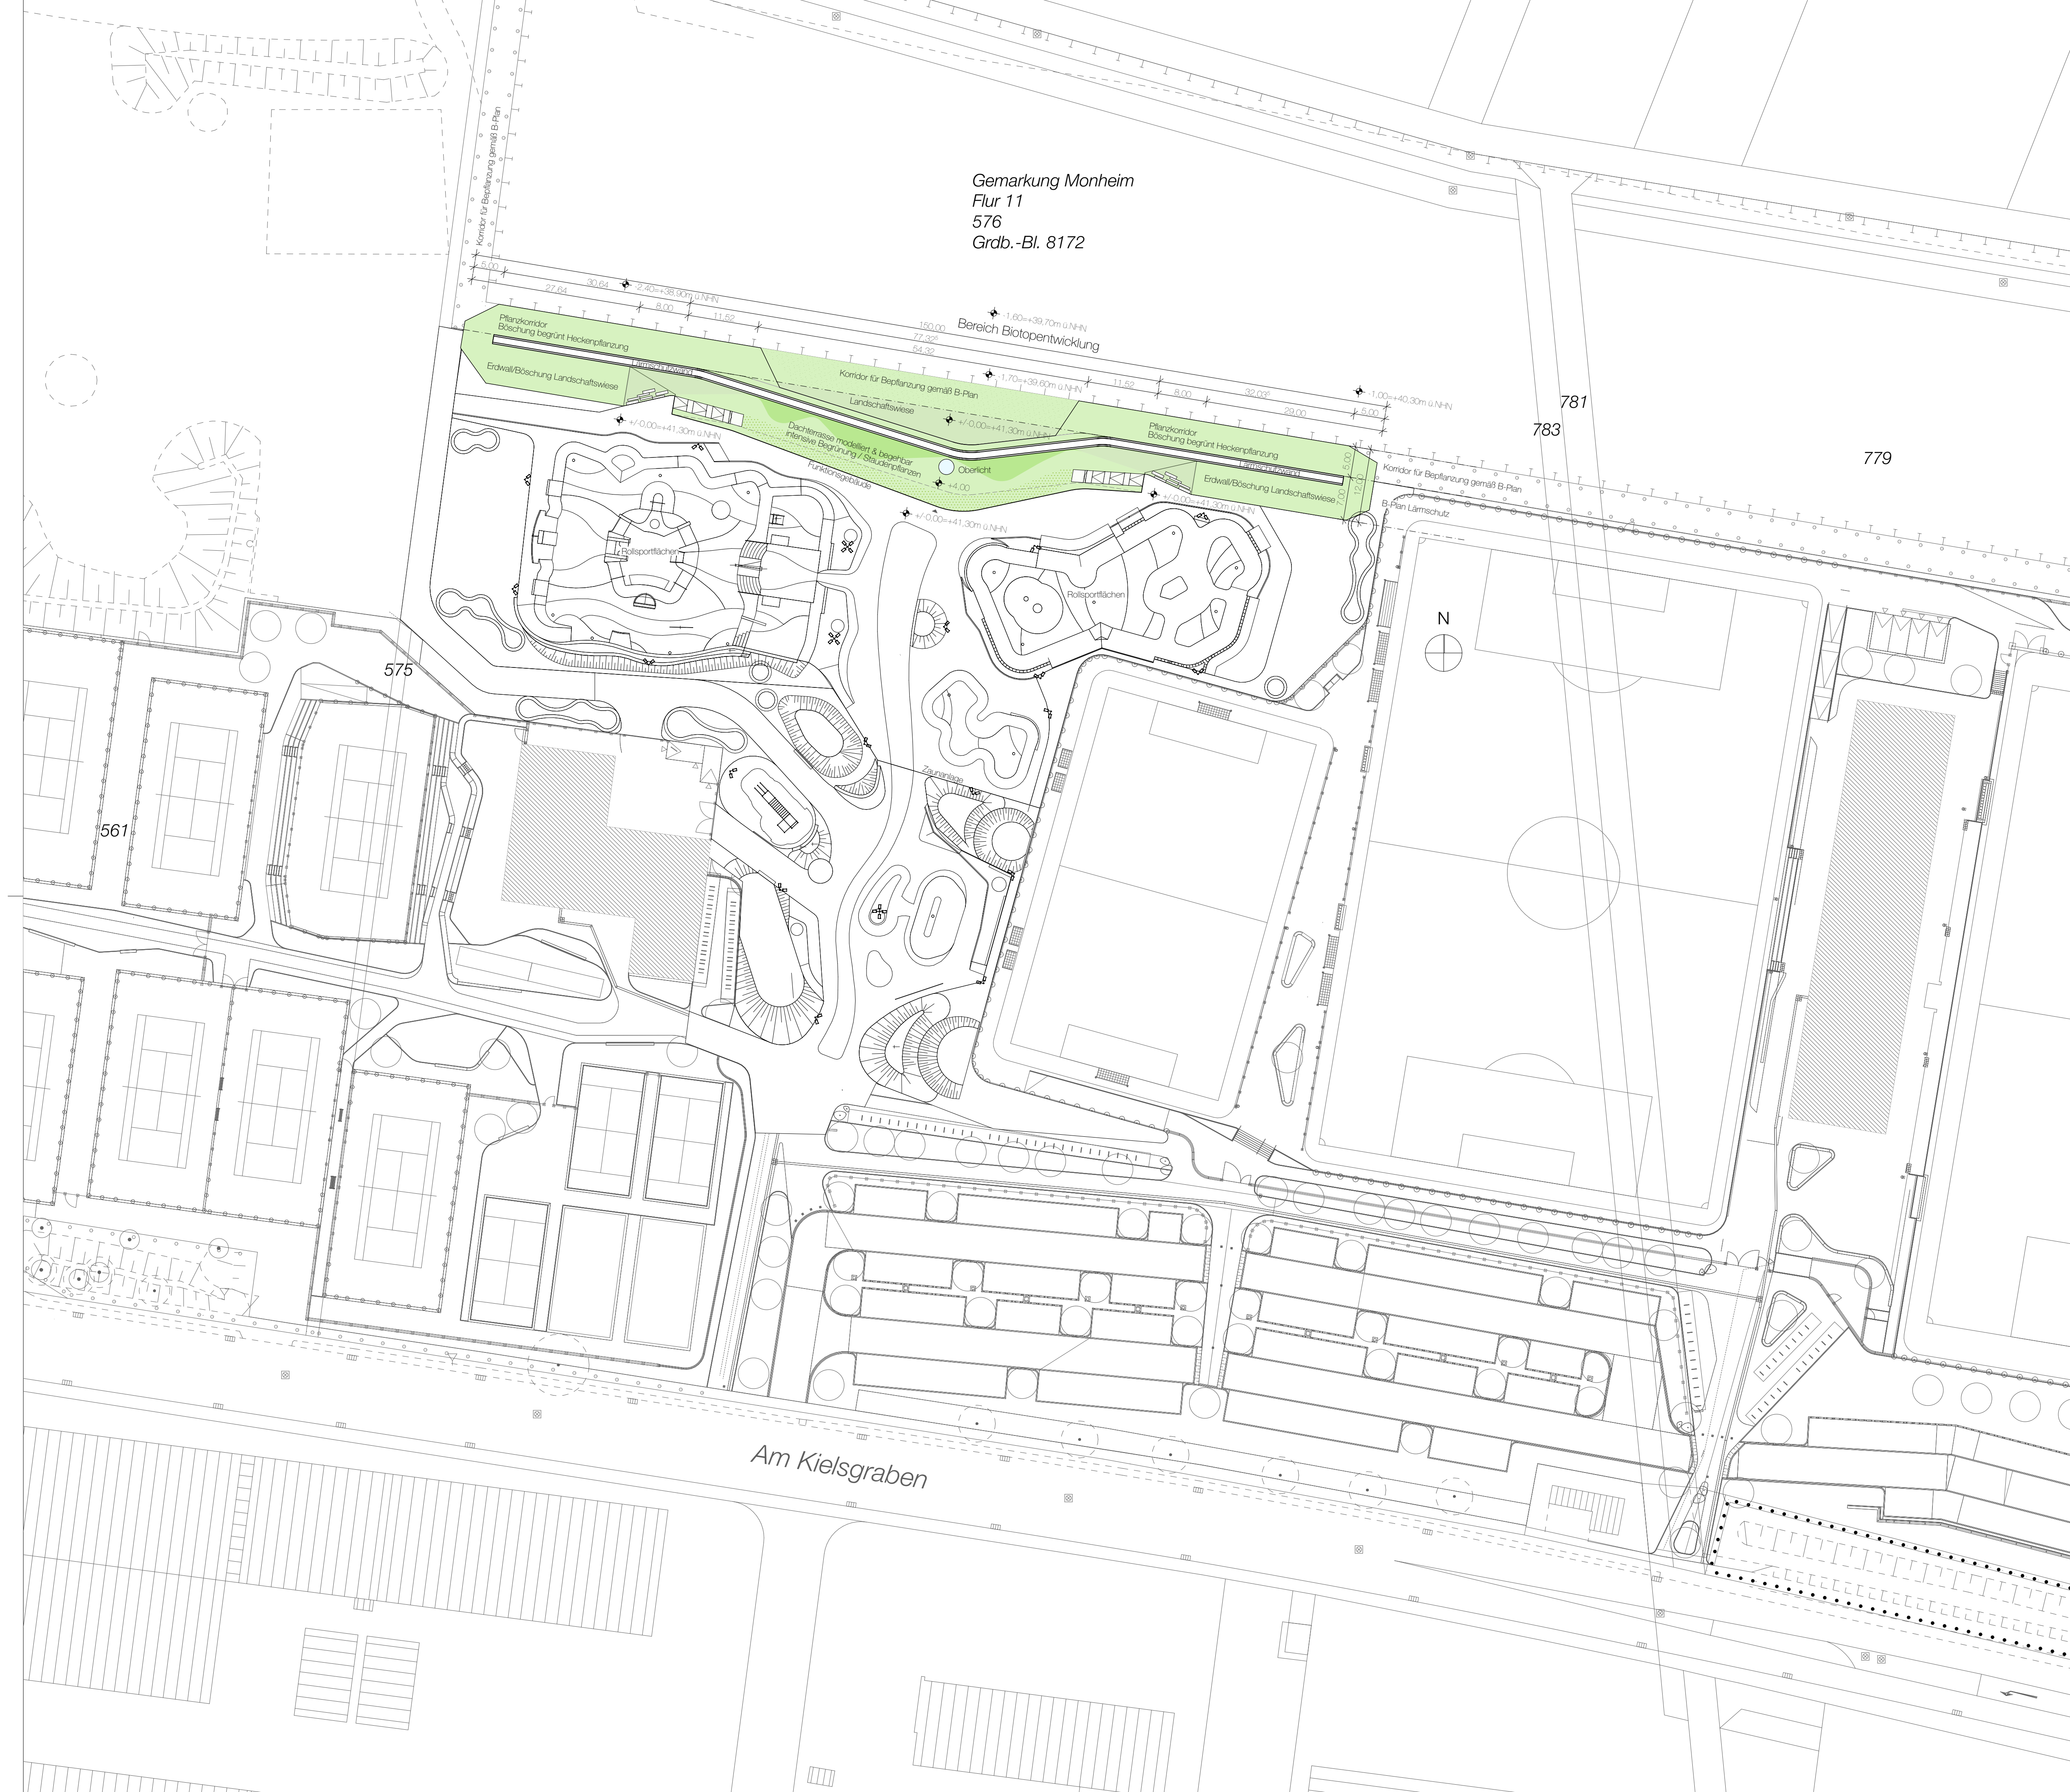

Gemarkung Monheim
Flur 11
576
Grdb.-Bl. 8172

Lageplan

01 Lageplan

± 0,00 = #Höhe m üNN = OK FFB EG

BAUVORHABEN:
096 - SK8 Skatepark Monheim
Am Kielsgraben
40789 Monheim am Rhein

BEAUFTRAGUNG DURCH:
Stadt Monheim am Rhein
Frohnkamp 18
40789 Monheim am Rhein


E-Mail: mailto:aschade@monheim.de

PLANUNG DURCH:
sopha Partner GmbH
Petersbergstrasse 7
50939 Köln
Tel: 0221 8606905

E-Mail: info@sopha.de
Web: www.sopha.de

LNDSKT
Planungsbüro Skateparks
Gutenbergstrasse 48
50832 Köln
Tel: 0221 34667565

E-Mail: info@lndskt.de
Web: www.lndskt.de

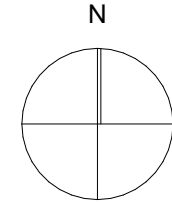


sopha



Entwurf

Maßstab	Blattgröße	Datum	Planersteller:in
1:500	594x420 A2	22.03.2024	

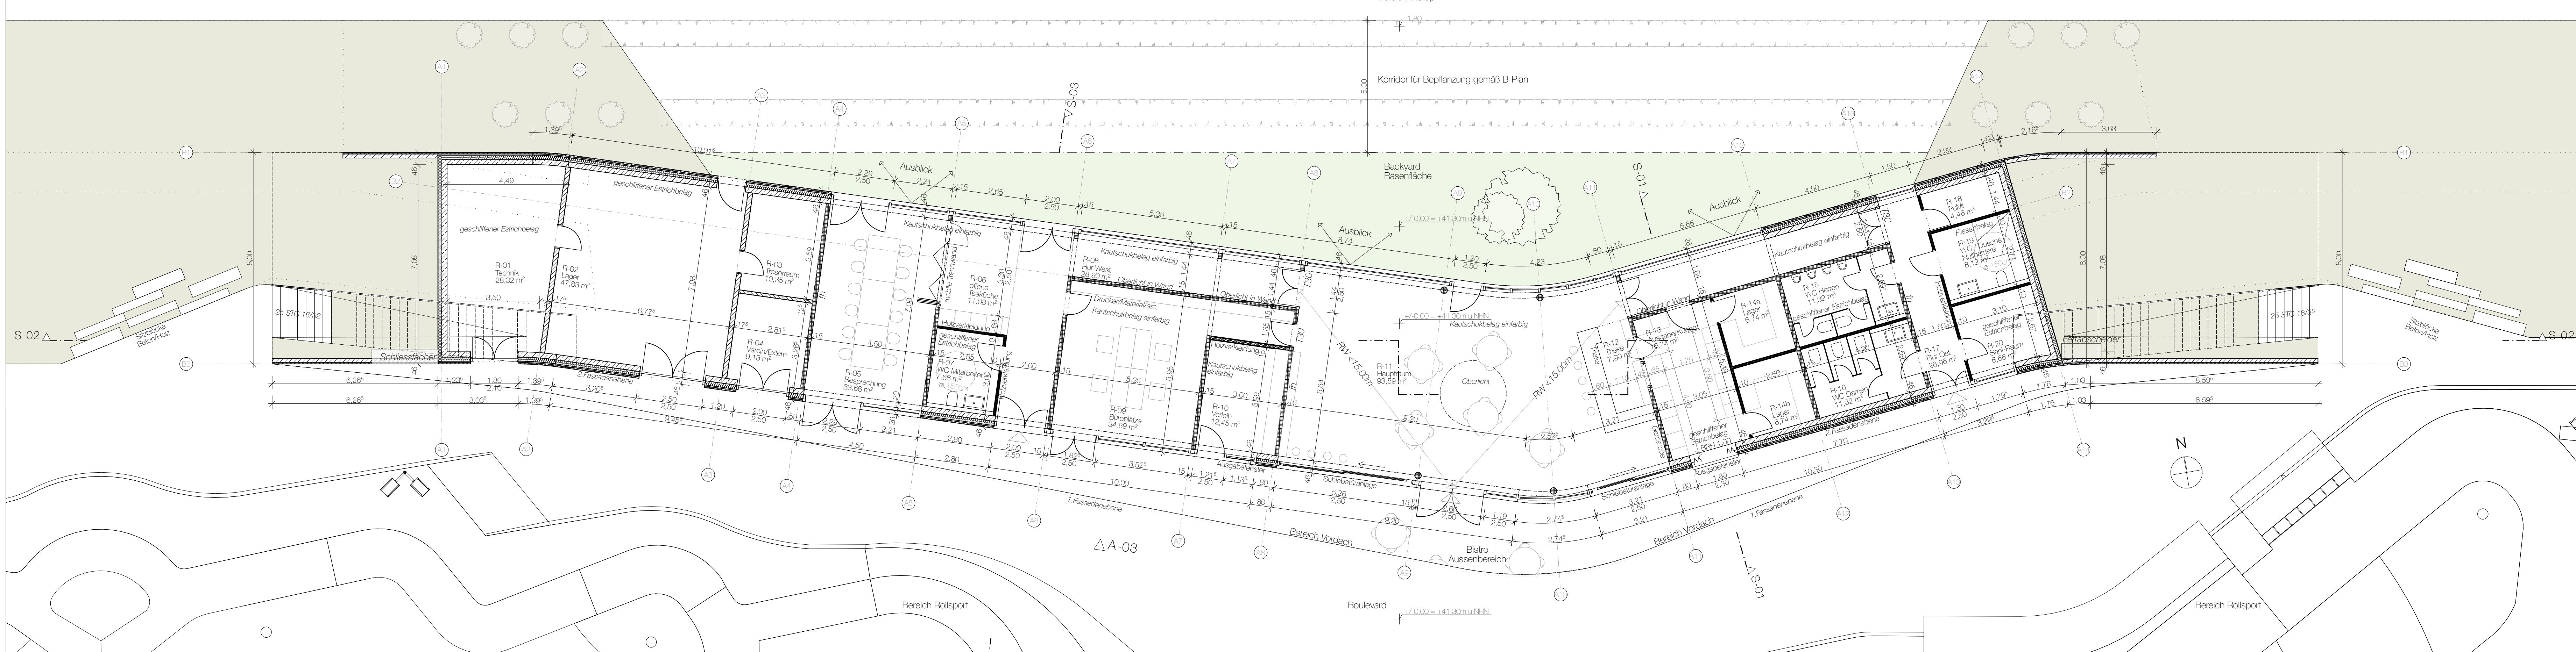

BAUVORHABEN:
096 - SK8 Skatepark Monheim
Neubau Funktionsgebäude

Am Kielsgraben
40789 Monheim am Rhein

BEAUFTRAGUNG DURCH:
Stadt Monheim am Rhein
Bereich Bauwesen
Frohnkamp 18
40789 Monheim am Rhein

E-Mail: mailto:aschade@monheim.de

PLANUNG DURCH:
sopha Partner GmbH

Petersbergstrasse 7
50939 Köln
Tel: 0221 8606905

E-Mail: info@sopha.de
Web: www.sopha.de

LNDSKT
Planungsbüro Skateparks
Gutenbergstrasse 48
50832 Köln
Tel: 0221 34667565

E-Mail: info@lndskt.de
Web: www.lndskt.de



Entwurf

Grundriss EG

Maßstab	Blattgröße	Datum	Planerstell(er)in
1:100	1000*297 A3 extralarg	22.03.2024	



--	--	



Flur WC

Flur

Hauptraum

Flur

Besprechung

Lager

BAUVORHABEN:
096 - SK8 Skatepark Monheim
Neubau Funktionsgebäude

Am Kielsgraben
40789 Monheim am Rhein

BEAUFTRAGUNG DURCH:
Stadt Monheim am Rhein
Bereich Bauwesen
Frohnkamp 18
40789 Monheim am Rhein

E-Mail: mailto:aschade@monheim.de

PLANUNG DURCH:
sopha Partner GmbB

Petersbergstrasse 7
50939 Köln
Tel: 0221 8606905

E-Mail: info@sopha.de
Web: www.sopha.de

LNDSKT
Planungsbüro Skateparks
Gutenbergstrasse 48
50832 Köln
Tel: 0221 34667565


E-Mail: info@lndskt.de
Web: www.lndskt.de



Entwurf

Ansicht Nord

Maßstab	Blattgröße	Datum	Planersteller:in
1:100	800*297 A3 extralang	22.03.2024	

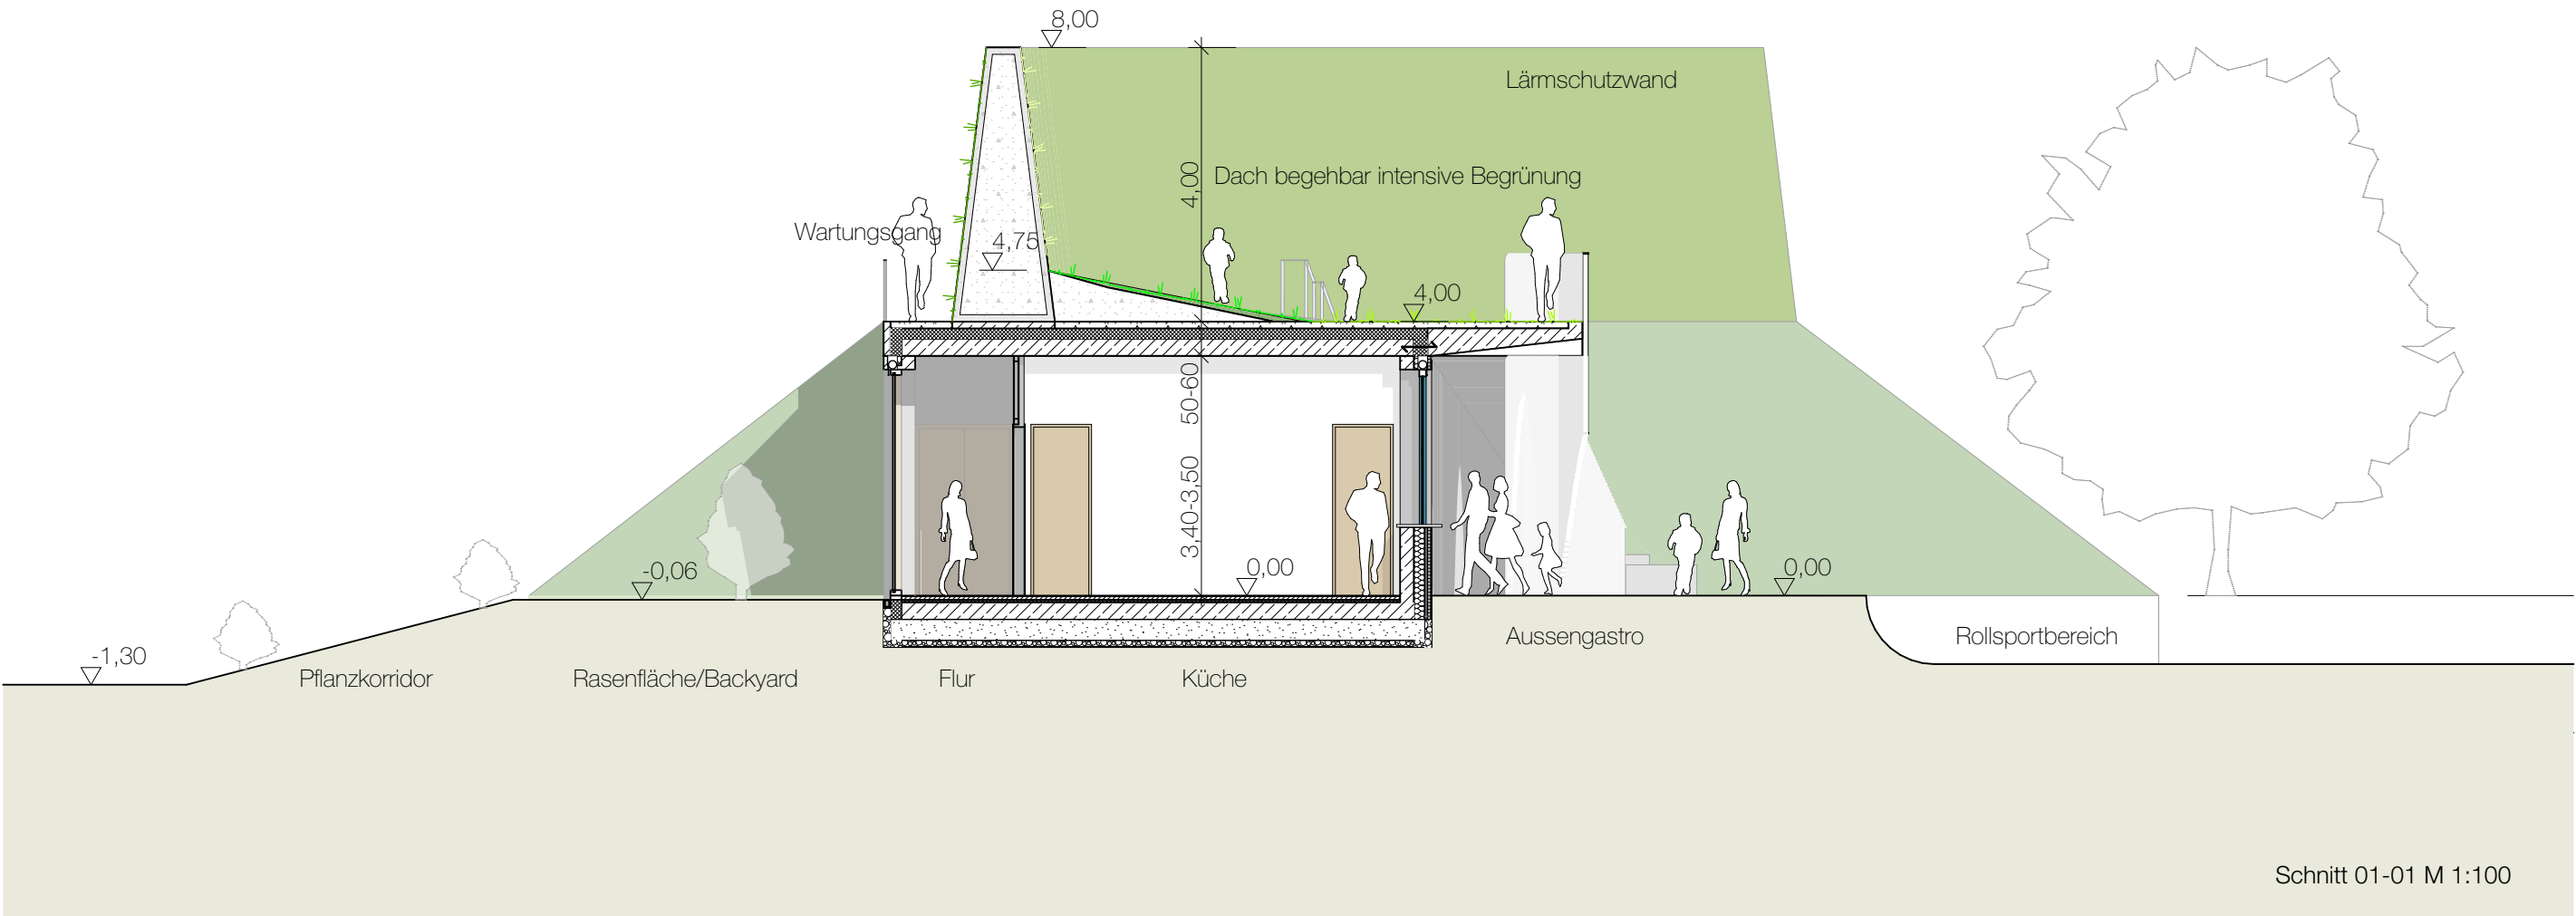

BAUVORHABEN:
096 - SK8 Skatepark Monheim
Neubau Funktionsgebäude

Am Kielsgraben
40789 Monheim am Rhein

BEAUFTRAGUNG DURCH:
Stadt Monheim am Rhein
Bereich Bauwesen
Frohnkamp 18
40789 Monheim am Rhein

PLANUNG DURCH:
sopha Partner GmbB
Architekten
Petersbergstrasse 7
50939 Köln
Tel: 0221 8606905

E-Mail: info@sopha.de
Web: www.sopha.de

LND SKT
Planungsbüro Skateparks
Gutenbergstrasse 48
50832 Köln
Tel: 0221 34667565


E-Mail: info@lndskt.de
Web: www.lndskt.de



Entwurf

Querschnitt Gebäude

Maßstab		Blattgröße		Datum		Planersteller:in	
1:100		420*297 A3		22.03.2024			

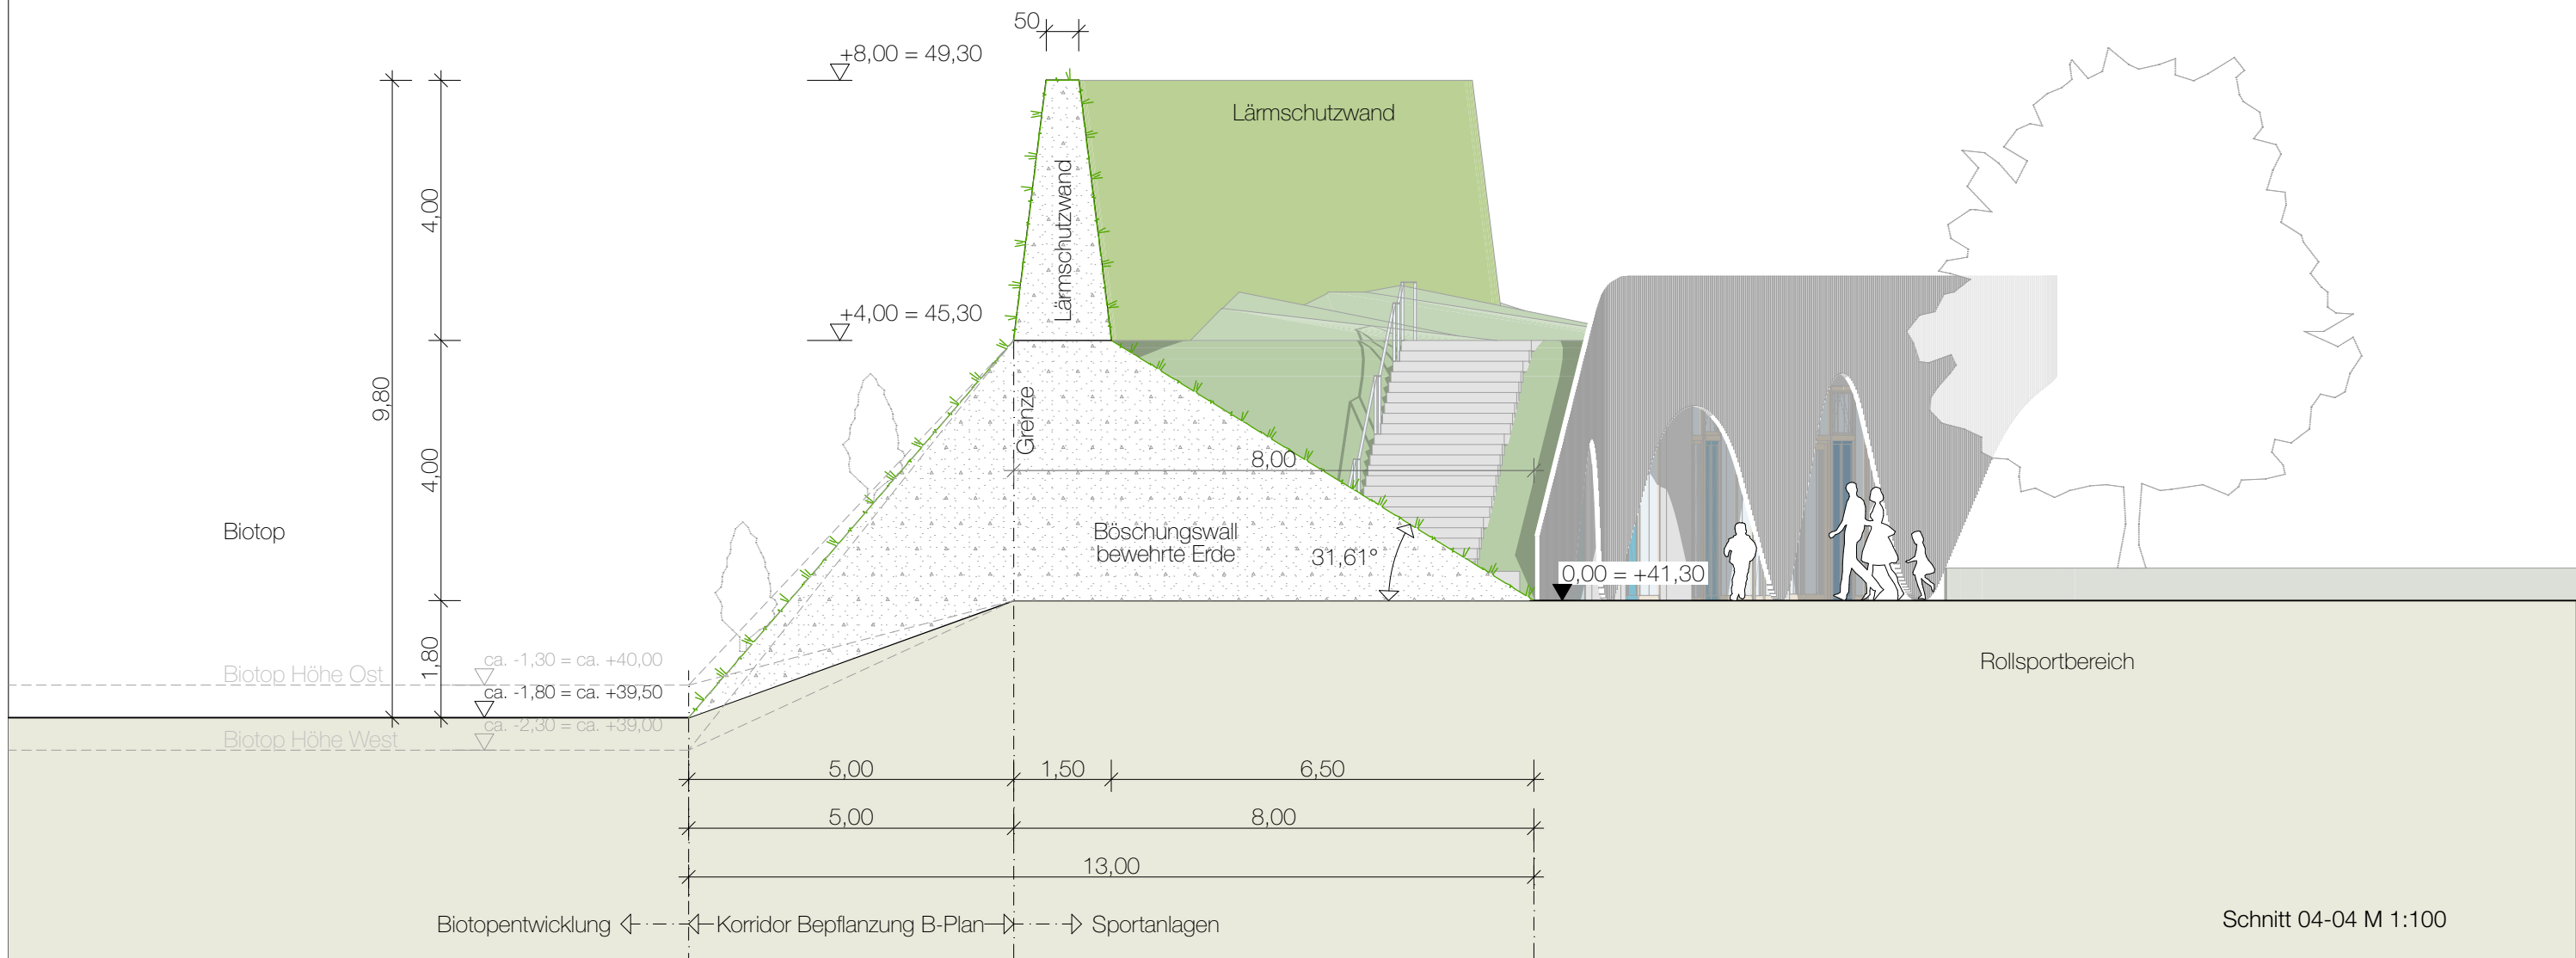

BAUVORHABEN: 096 - SK8 Skatepark Monheim Neubau Funktionsgebäude Am Kielsgraben 40789 Monheim am Rhein	BEAUFTRAGUNG DURCH: Stadt Monheim am Rhein Bereich Bauwesen Frohnkamp 18 40789 Monheim am Rhein	PLANUNG DURCH: sopha Partner GmbB Architekten Petersbergstrasse 7 50939 Köln Tel: 0221 8606905 E-Mail: info@sopha.de Web: www.sopha.de	LNDSKT Planungsbüro Skateparks Gutenbergstrasse 48 50832 Köln Tel: 0221 34667565 E-Mail: info@lndskt.de Web: www.lndskt.de	sopha^{gmbb}  LNDSKT PLANUNGSBÜRO FÜR SKATEPARKS <td colspan="2">Entwurf</td> <td colspan="2">Querschnitt Lärmschutzwand</td>	Entwurf		Querschnitt Lärmschutzwand	
					Maßstab	Blattgröße	Datum	Planersteller:in
					1:100	420*297 A3	22.03.2024	



BAUVORHABEN:
096 - SK8 Skatepark Monheim
Neubau Funktionsgebäude

Am Kielsgraben
40789 Monheim am Rhein

BEAUFTRAGUNG DURCH:
Stadt Monheim am Rhein
Bereich Bauwesen
Frohnkamp 18
40789 Monheim am Rhein

E-Mail: mailto:aschade@monheim.de

PLANUNG DURCH:
sopha Partner GmbH

Petersbergstrasse 7
50939 Köln
Tel: 0221 8606905

E-Mail: info@sopha.de
Web: www.sopha.de

LNDSKT
Planungsbüro Skateparks
Gutenbergstrasse 48
50832 Köln
Tel: 0221 34667565

E-Mail: info@Indskt.de
Web: www.Indskt.de

sopha^{gmbb}




LANDSKT
PLANUNGSBÜRO FÜR SKATEPARKS



Entwurf


schemische Detailzeichnung

Maßstab	Blattgröße	Datum	Planersteller:in
1:50	800*297 A3 extralang	22.03.2024	


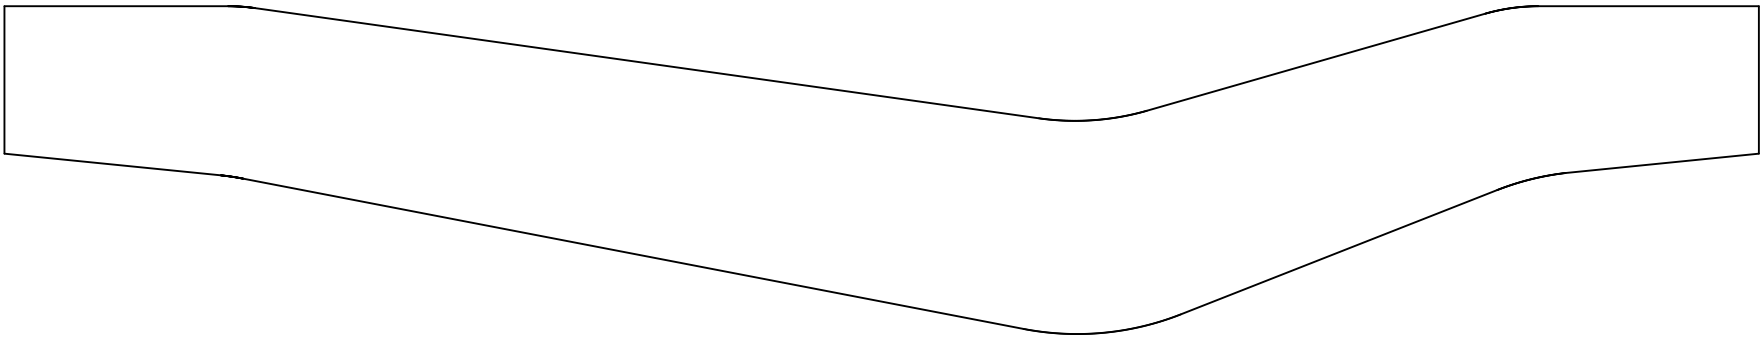


GEBÄUDESTRUKTUR

- Gebäudevolumen geschwungenes Rechteck
- Betonstruktur analog Oberflächen Skatepark
- aufsteigende Dachfläche "aktiviert" begehbar

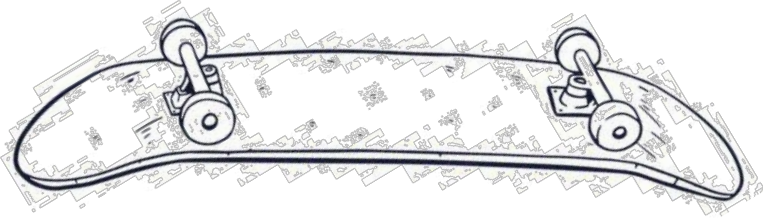


Konzept | Gebäudestruktur | Fassade

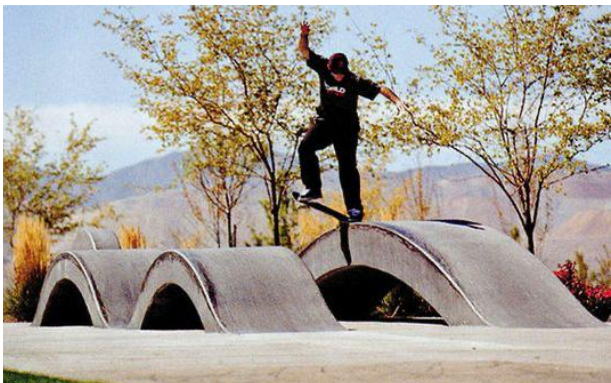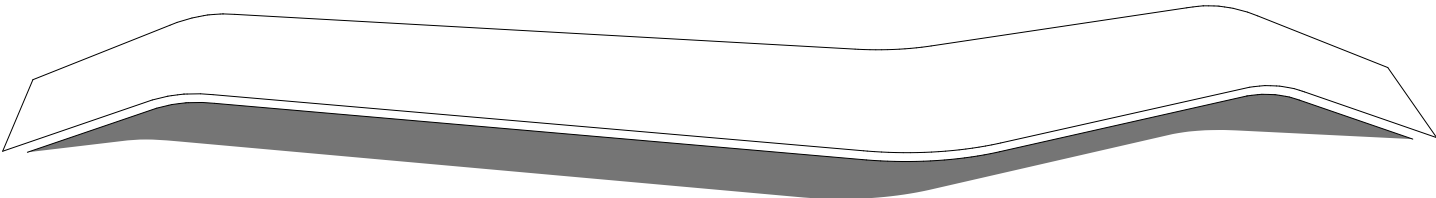

FASSADE

- geschwungene Bögen
- Formensprache der Objekte im Skatepark
- dynamische Form
- Zonierung der Funktionsbereiche

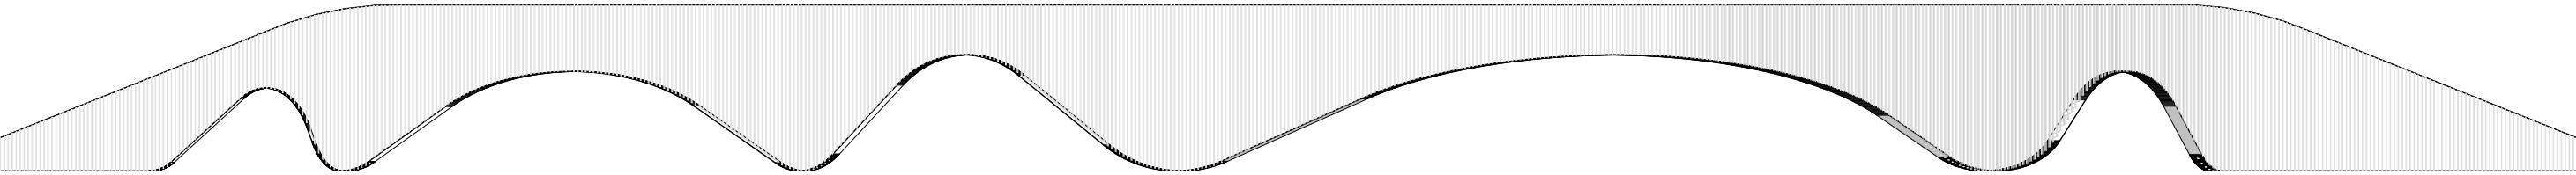

BAUVORHABEN:
096 - SK8 Skatepark Monheim
Neubau Funktionsgebäude

Am Kielsgraben
40789 Monheim am Rhein

BEAUFTRAGUNG DURCH:
Stadt Monheim am Rhein
Bereich Bauwesen
Frohnkamp 18
40789 Monheim am Rhein

PLANUNG DURCH:
sopha Partner GmbB
Architekten
Petersbergstrasse 7
50939 Köln
Tel: 0221 8606905

LNSDKT
Planungsbüro Skateparks
Gutenbergstrasse 48
50832 Köln
Tel: 0221 34667565

E-Mail: info@sopha.de
Web: www.sopha.de

E-Mail: info@lndskt.de
Web: www.lndskt.de



Entwurf

Konzept Gebäudestruktur

Maßstab	Blattgröße	Datum	Planersteller:in
1:333,33, 1:200, 1:1,90, 1:1,41, 1:2,34	420*297 A3	22.03.2024	



Konzept | Fassadenebenen

1. Fassadenebene:
Lamellenkonstruktion
Rechteckrohr Stahl hell lackiert

2. Fassadenebene:
Fensterkonstruktion Holz / Holz-Alu
Fassade Sichtbeton / optional beschriftet
Stahltüren farbig lackiert (Nebenfunktionen)

3. Fassadenebene:
begrünte Rückwand / Lärmschutzwand
blickdichte Pflanzung in Pflanztrögen
integriertes Bewässerungssystem



BAUVORHABEN:
096 - SK8 Skatepark Monheim
Neubau Funktionsgebäude

Am Kielsgraben
40789 Monheim am Rhein

BEAUFTRAGUNG DURCH:
Stadt Monheim am Rhein
Bereich Bauwesen
Frohnkamp 18
40789 Monheim am Rhein

PLANUNG DURCH:
sopha Partner GmbB
Architekten
Petersbergstrasse 7
50939 Köln
Tel: 0221 8606905

LNSDKT
Planungsbüro Skateparks
Gutenbergstrasse 48
50832 Köln
Tel: 0221 34667565

E-Mail: info@sopha.de
Web: www.sopha.de

E-Mail: info@lndskt.de
Web: www.lndskt.de



Entwurf

Konzept Fassadenebenen

Maßstab	Blattgröße	Datum	Planersteller:in
1:4,55, 1:5, 1:5,88, 1:1,25	420*297 A3	22.03.2024	



BAUVORHABEN:
096 - SK8 Skatepark Monheim
Neubau Funktionsgebäude

Am Kielsgraben
40789 Monheim am Rhein

BEAUFTRAGUNG DURCH:
Stadt Monheim am Rhein
Bereich Bauwesen
Frohnkamp 18
40789 Monheim am Rhein

PLANUNG DURCH:
sopha Partner GmbB
Architekten
Petersbergstrasse 7
50939 Köln
Tel: 0221 8606905

LND SKT
Planungsbüro Skateparks
Gutenbergstrasse 48
50832 Köln
Tel: 0221 34667565

E-Mail: info@sopha.de
Web: www.sopha.de


E-Mail: info@lndskt.de
Web: www.lndskt.de



Entwurf

Konzept Farbe Material

Maßstab	Blattgröße	Datum	Planersteller:in
1:4,55, 1:2, 1:1, 1:1,56, 1:1,04	420*297 A3	22.03.2024	

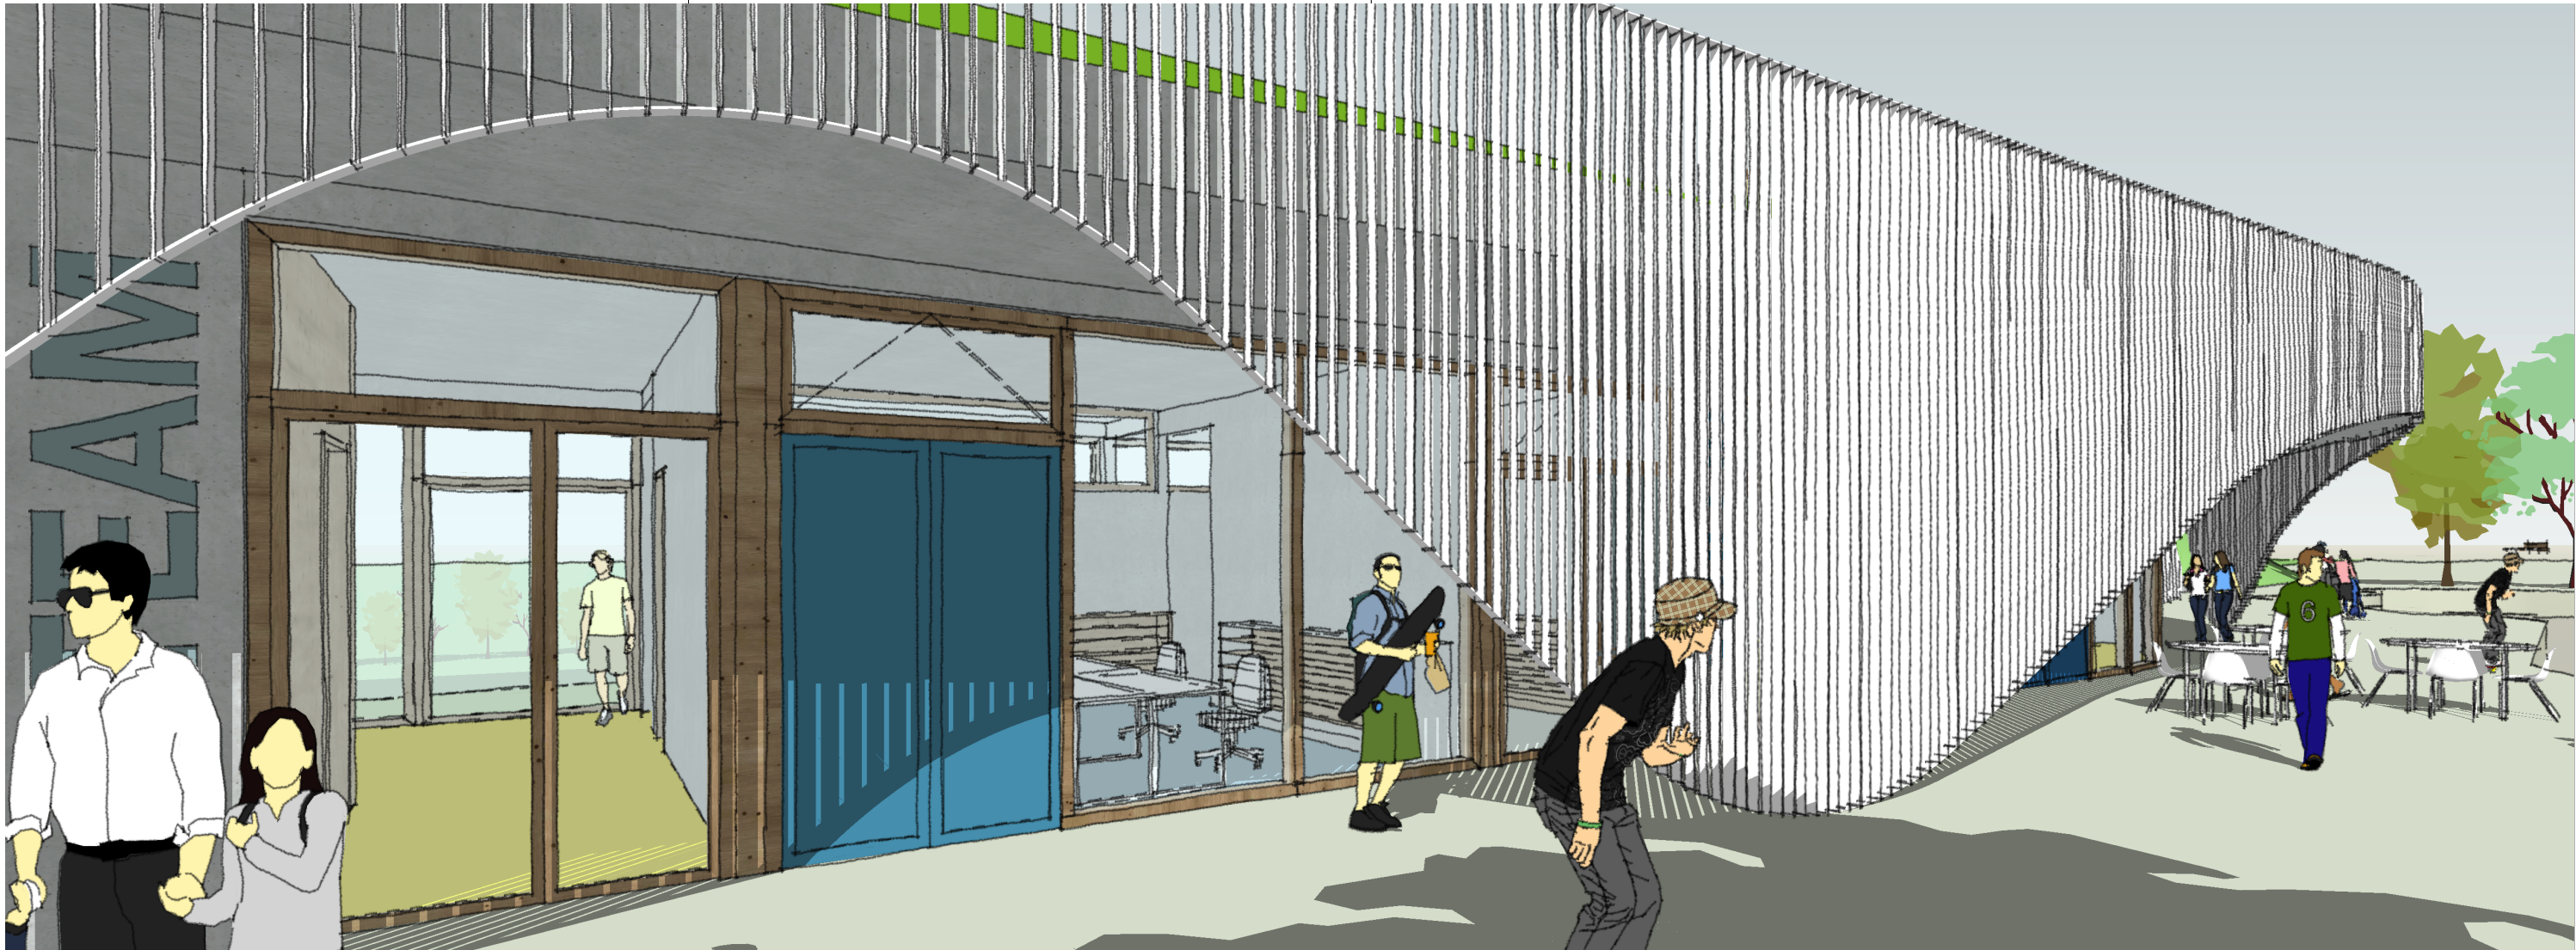

Material Innenraum Boden

farbiger Kautschuk-Bodenbelag - Hauptnutzzonen
 geschliffener Estrichboden - Nebenzonen

Material Innenraum Wände/Decke

Sichtbeton | Sperrholz | Putz - Hauptnutzzonen
 Putz | Keramik - Nebenzonen

Material Fassadenelemente

Holz / Holz-Alu Fensterkonstruktion
 opake Türelemente farbig - Hauptnutzzonen
 Stahltüren farbig - Nebenzonen



BAUVORHABEN:
 096 - SK8 Skatepark Monheim
 Neubau Funktionsgebäude
 Am Kielsgraben
 40789 Monheim am Rhein

BEAUFTRAGUNG DURCH:
 Stadt Monheim am Rhein
 Bereich Bauwesen
 Frohnkamp 18
 40789 Monheim am Rhein

PLANUNG DURCH:
 sophia Partner GmbB
 Architekten
 Petersbergstrasse 7
 50939 Köln
 Tel: 0221 8606905

LND SKT
 Planungsbüro Skateparks
 Gutenbergstrasse 48
 50832 Köln
 Tel: 0221 34667565

E-Mail: info@sophia.de
 Web: www.sophia.de


E-Mail: info@lndskt.de
 Web: www.lndskt.de



Entwurf

Konzept Farbe Material

Maßstab	Blattgröße	Datum	Planersteller:in
1:4,55, 1:1,43, 1:0,81, 1:0,40, 1:0,75, 1:2,01	420*297 A3	22.03.2024	

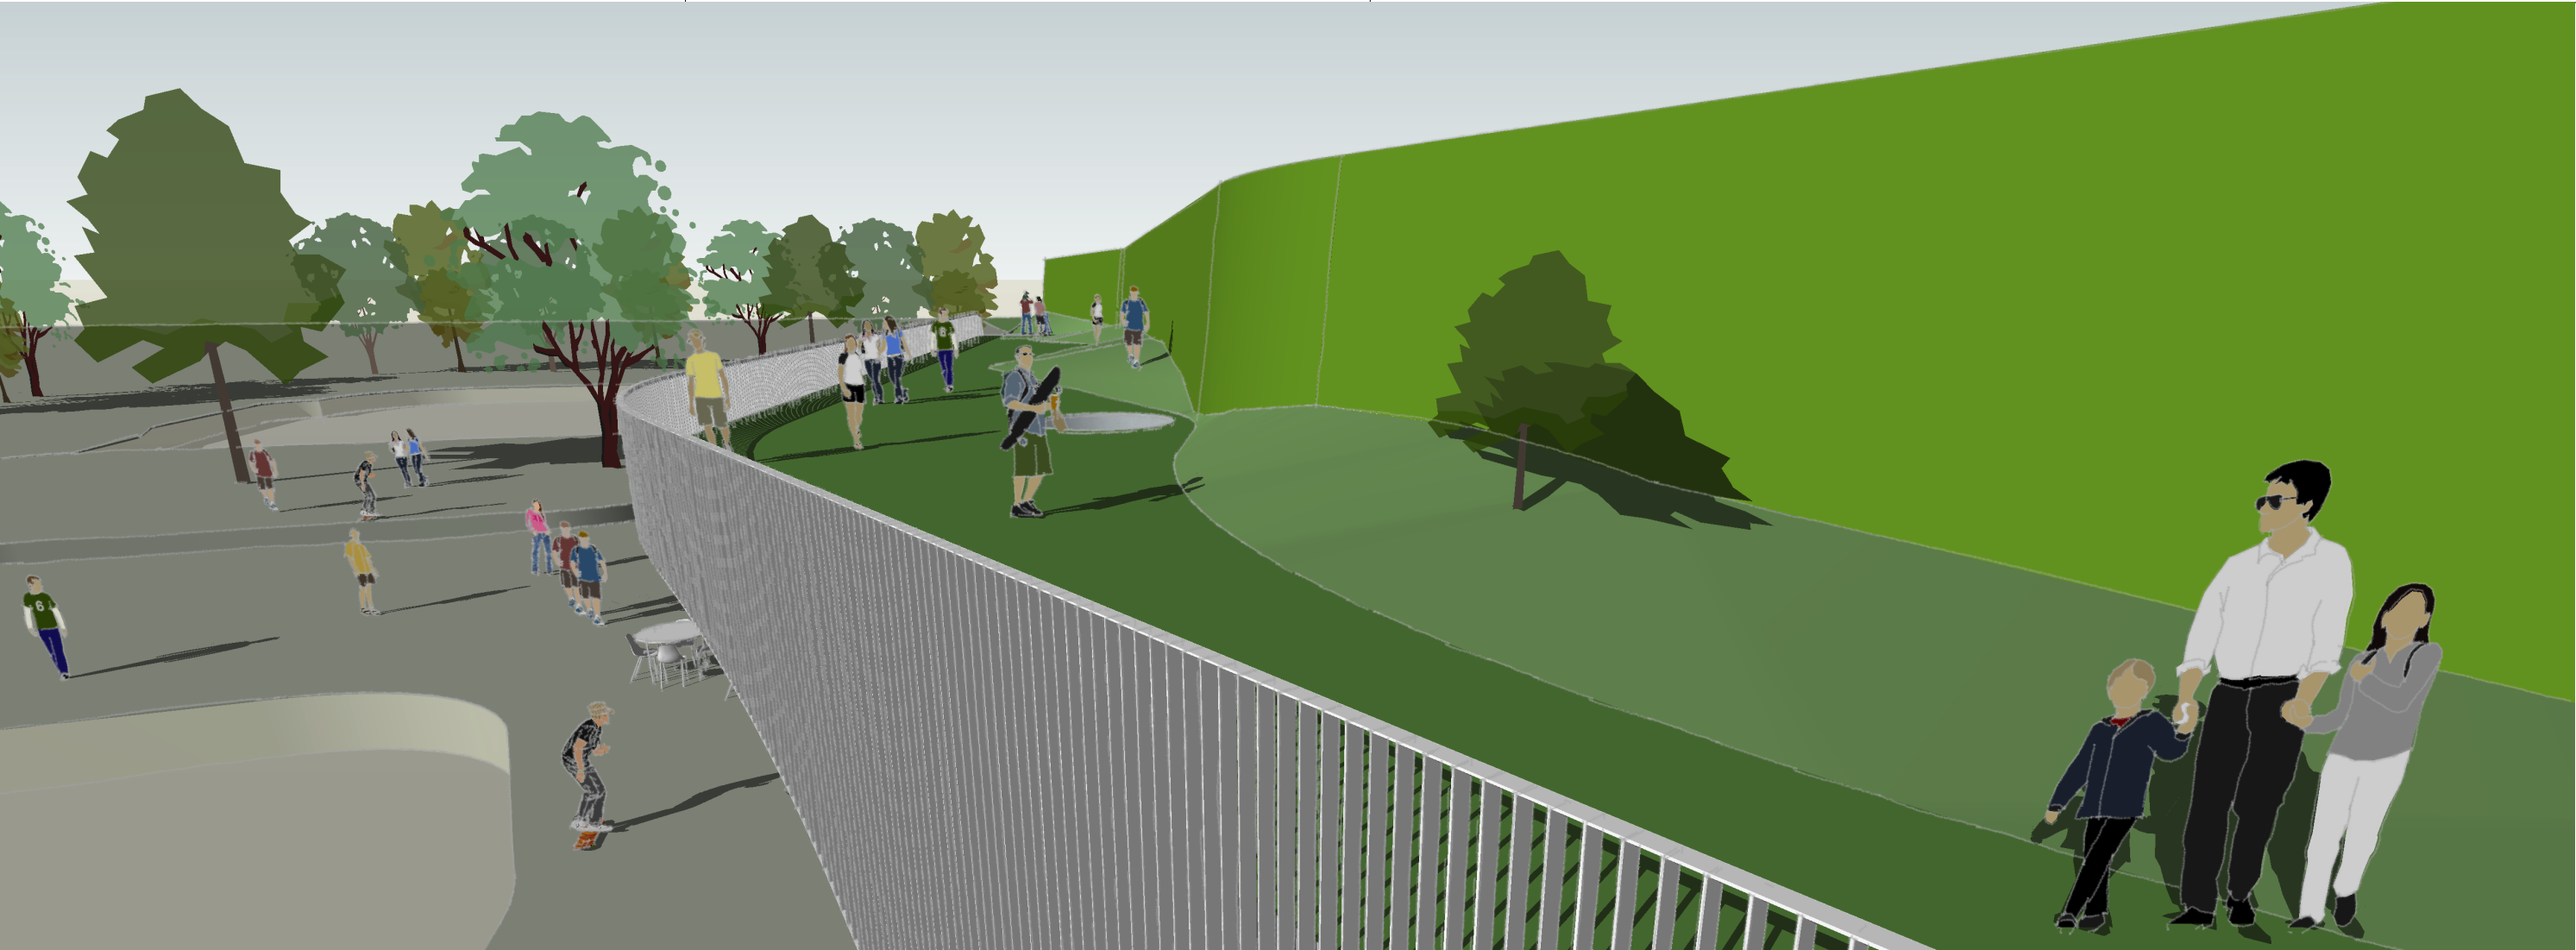

Dachfläche

begehrbar, passive Wegeführung
intensive Begrünung | Rasenpflanzung
in Teilen modelliert | Staudenpflanzen

seitliche Aufgänge / Böschung

Betonstufen
Sitzelemente aus Beton mit Holzauflage in Böschung



BAUVORHABEN:
096 - SK8 Skatepark Monheim
Neubau Funktionsgebäude

Am Kielsgraben
40789 Monheim am Rhein

BEAUFTRAGUNG DURCH:
Stadt Monheim am Rhein
Bereich Bauwesen
Frohnkamp 18
40789 Monheim am Rhein

PLANUNG DURCH:
sopha Partner GmbB
Architekten
Petersbergstrasse 7
50939 Köln
Tel: 0221 8606905

E-Mail: info@sopha.de
Web: www.sopha.de

LND SKT
Planungsbüro Skateparks
Gutenbergstrasse 48
50832 Köln
Tel: 0221 34667565

E-Mail: info@lndskt.de
Web: www.lndskt.de



Entwurf



Konzept Dach

Maßstab	Blattgröße	Datum	Planersteller:in
1:4,55, 1:2,86, 2:1, 1:1	420*297 A3	22.03.2024	



Böschungswall | Lärmschutzwand

Wall & Lärmschutzwand „grün“, bepflanzt als visueller Abschluss und Rücken der gesamten Skateanlage
 durchgehend begrünte Konstruktion | Integriertes Bewässerungssystem in Lärmschutzwand
 Gebäudestruktur aus Stahlbeton integriert in Böschungswall | Dachfläche begehbare | Sitztreppenanlage an Aufgang Dach / Böschung

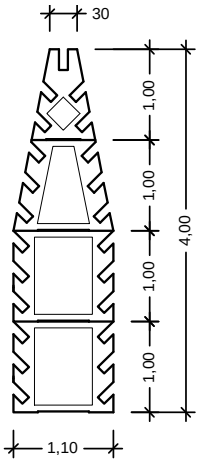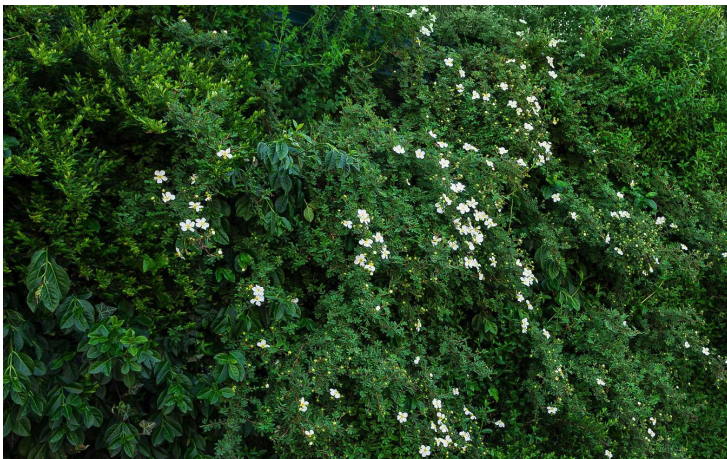

BAUVORHABEN:
 096 - SK8 Skatepark Monheim
 Neubau Funktionsgebäude
 Am Kielsgraben
 40789 Monheim am Rhein

BEAUFTRAGUNG DURCH:
 Stadt Monheim am Rhein
 Bereich Bauwesen
 Frohnkamp 18
 40789 Monheim am Rhein

PLANUNG DURCH:
 sophia Partner GmbB
 Architekten
 Petersbergstrasse 7
 50939 Köln
 Tel: 0221 8606905
 E-Mail: info@sophia.de
 Web: www.sophia.de

LNDSKT
 Planungsbüro Skateparks
 Gutenbergstrasse 48
 50832 Köln
 Tel: 0221 34667565
 E-Mail: info@lndskt.de
 Web: www.lndskt.de



Entwurf

Konzept Böschungswall

Maßstab	Blattgröße	Datum	Planersteller:in
1:1, 1:11, 1:3,70, 1:4, 1:2,35, 1:1,15	420*297 A3	22.03.2024	