


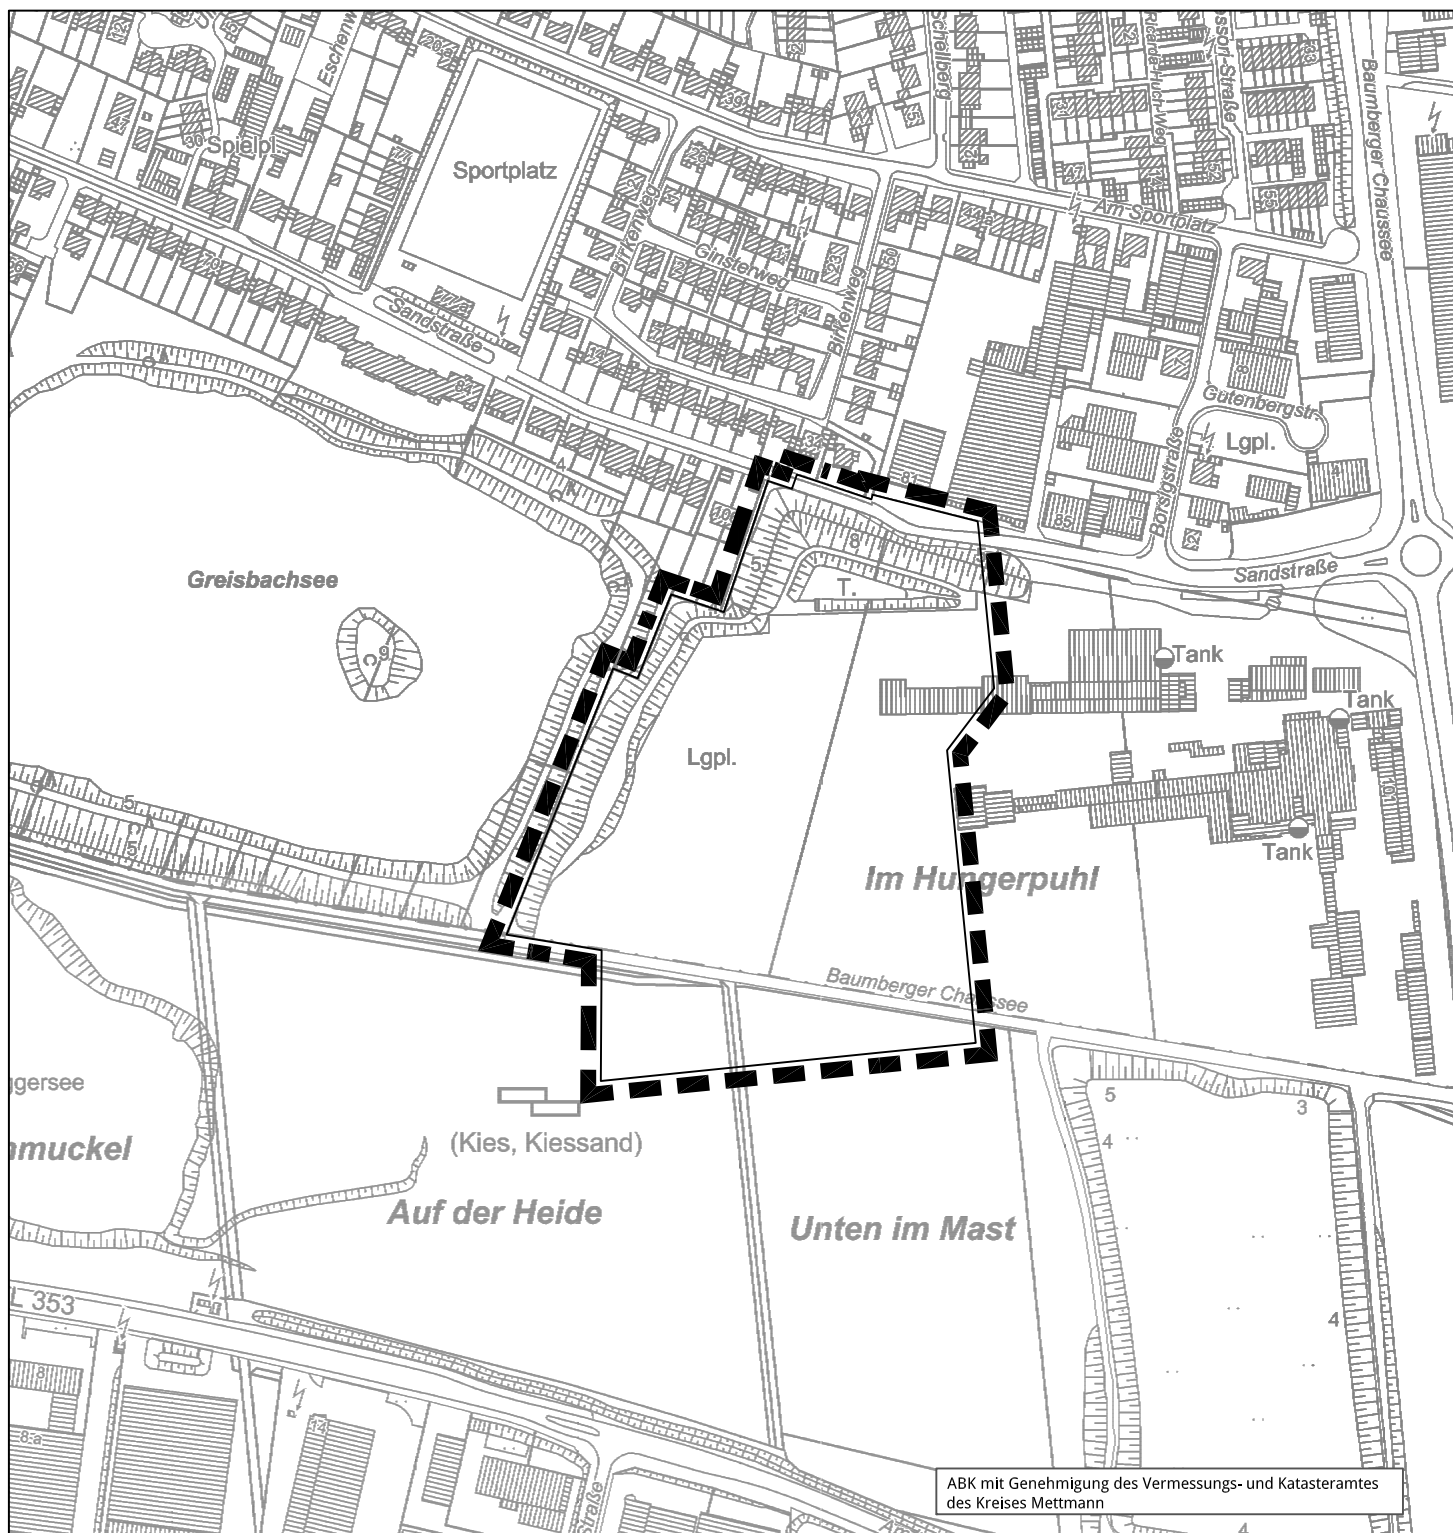

ABK mit Genehmigung des Vermessungs- und Katasteramtes
des Kreises Mettmann

65. Änderung des FNP

"Wohnen am Greisbachsee"



Grenze des räumlichen Geltungsbereiches



MONHEIM AM RHEIN

Monheim am Rhein, den 22.08.2024