RKW Architektur +

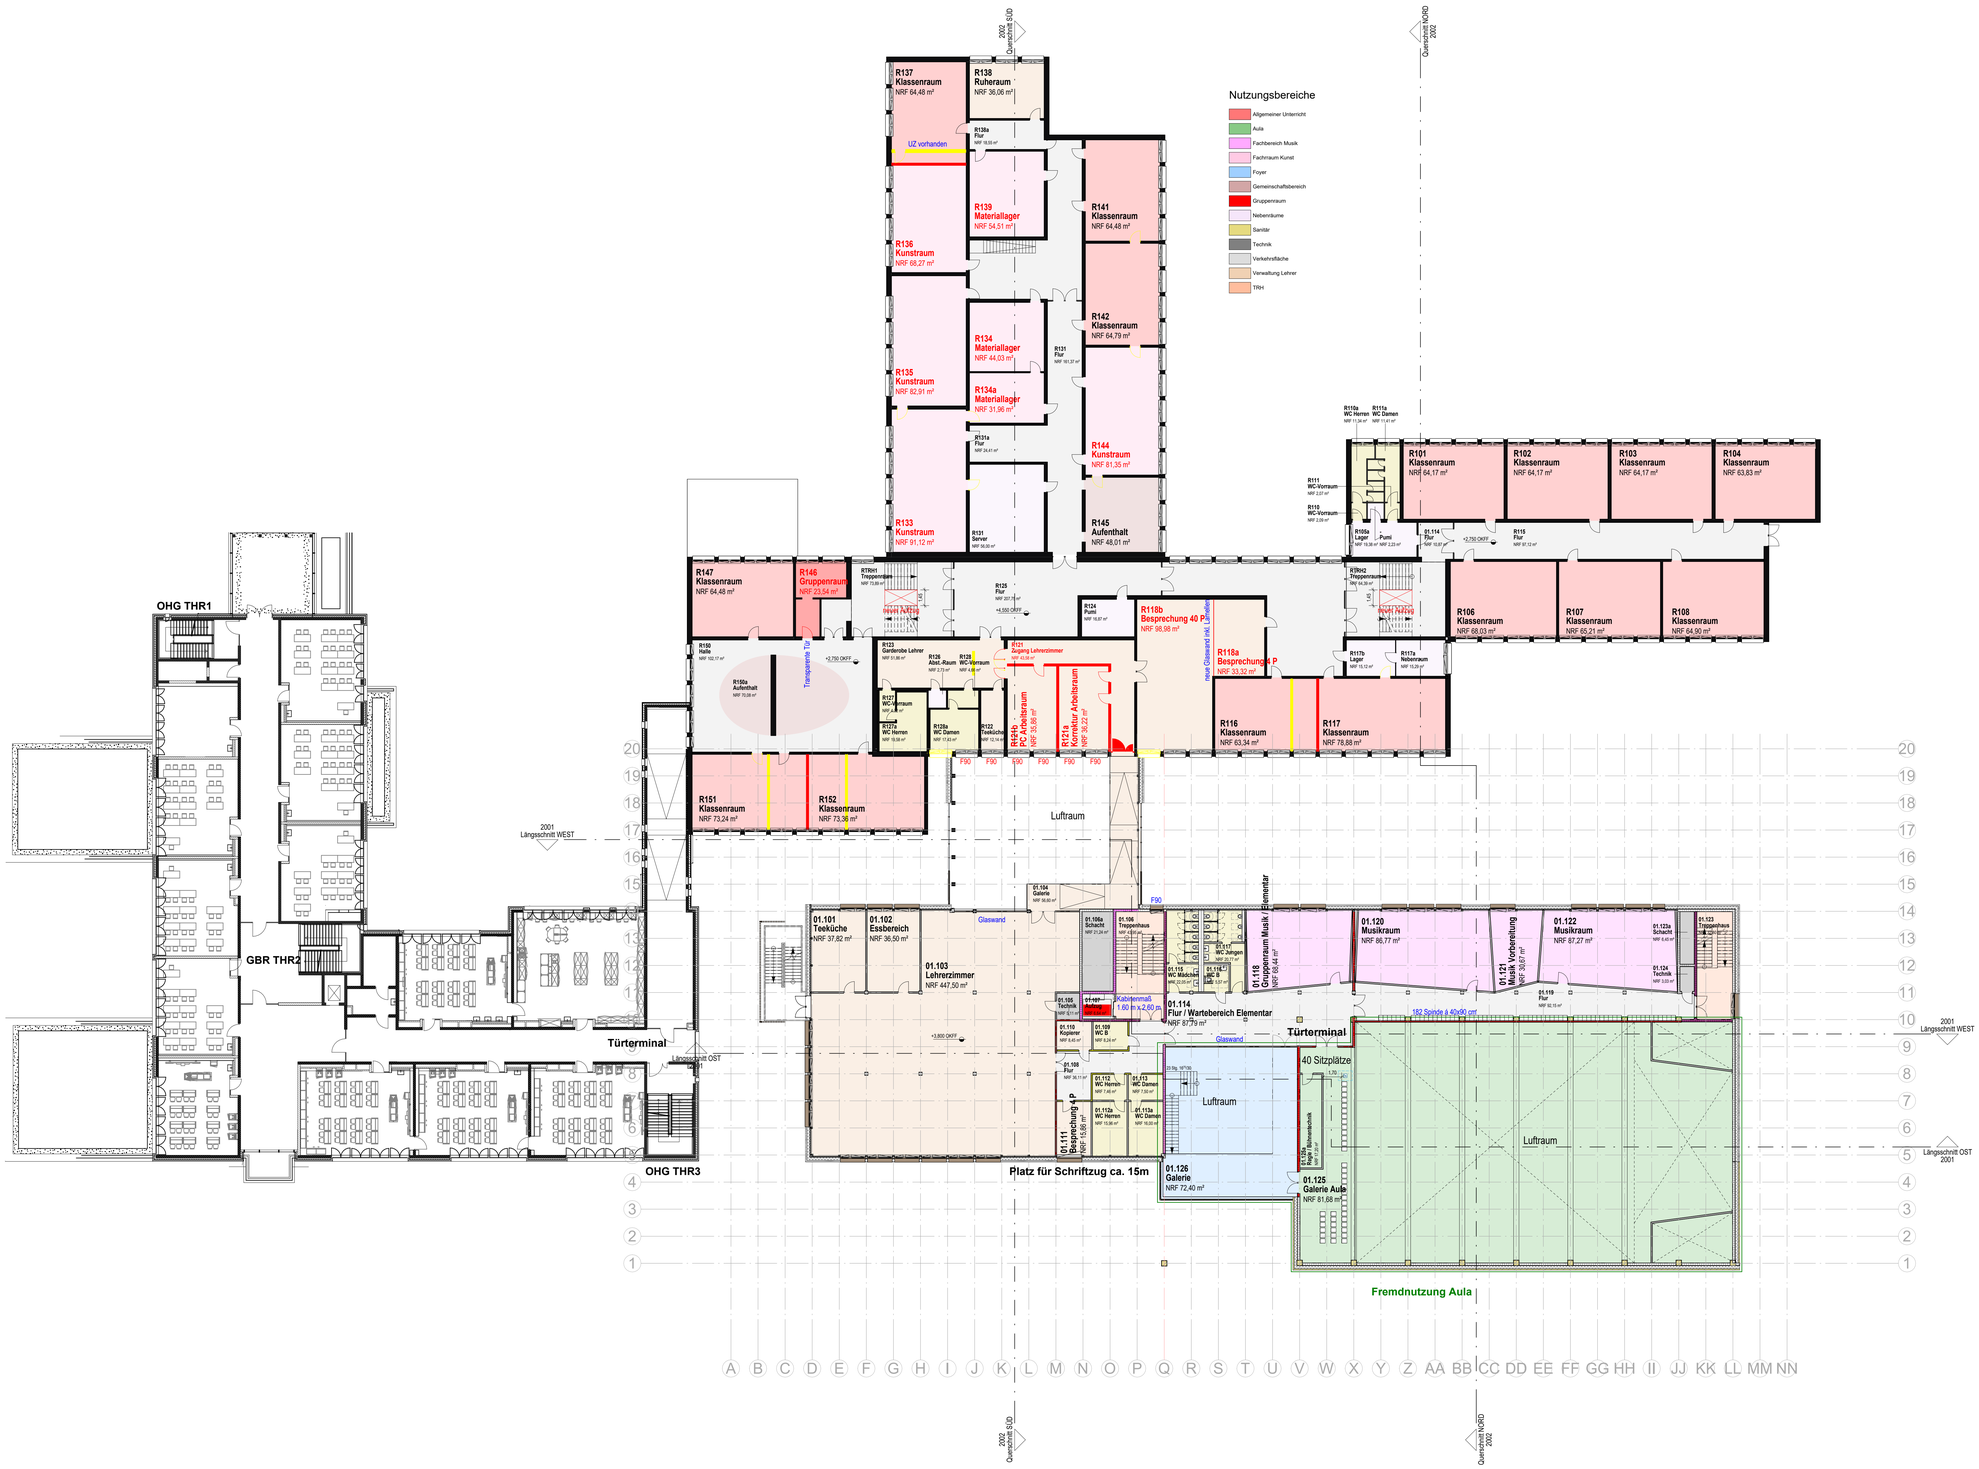

Grundriss 1. Obergeschoss

M 1 : 200