


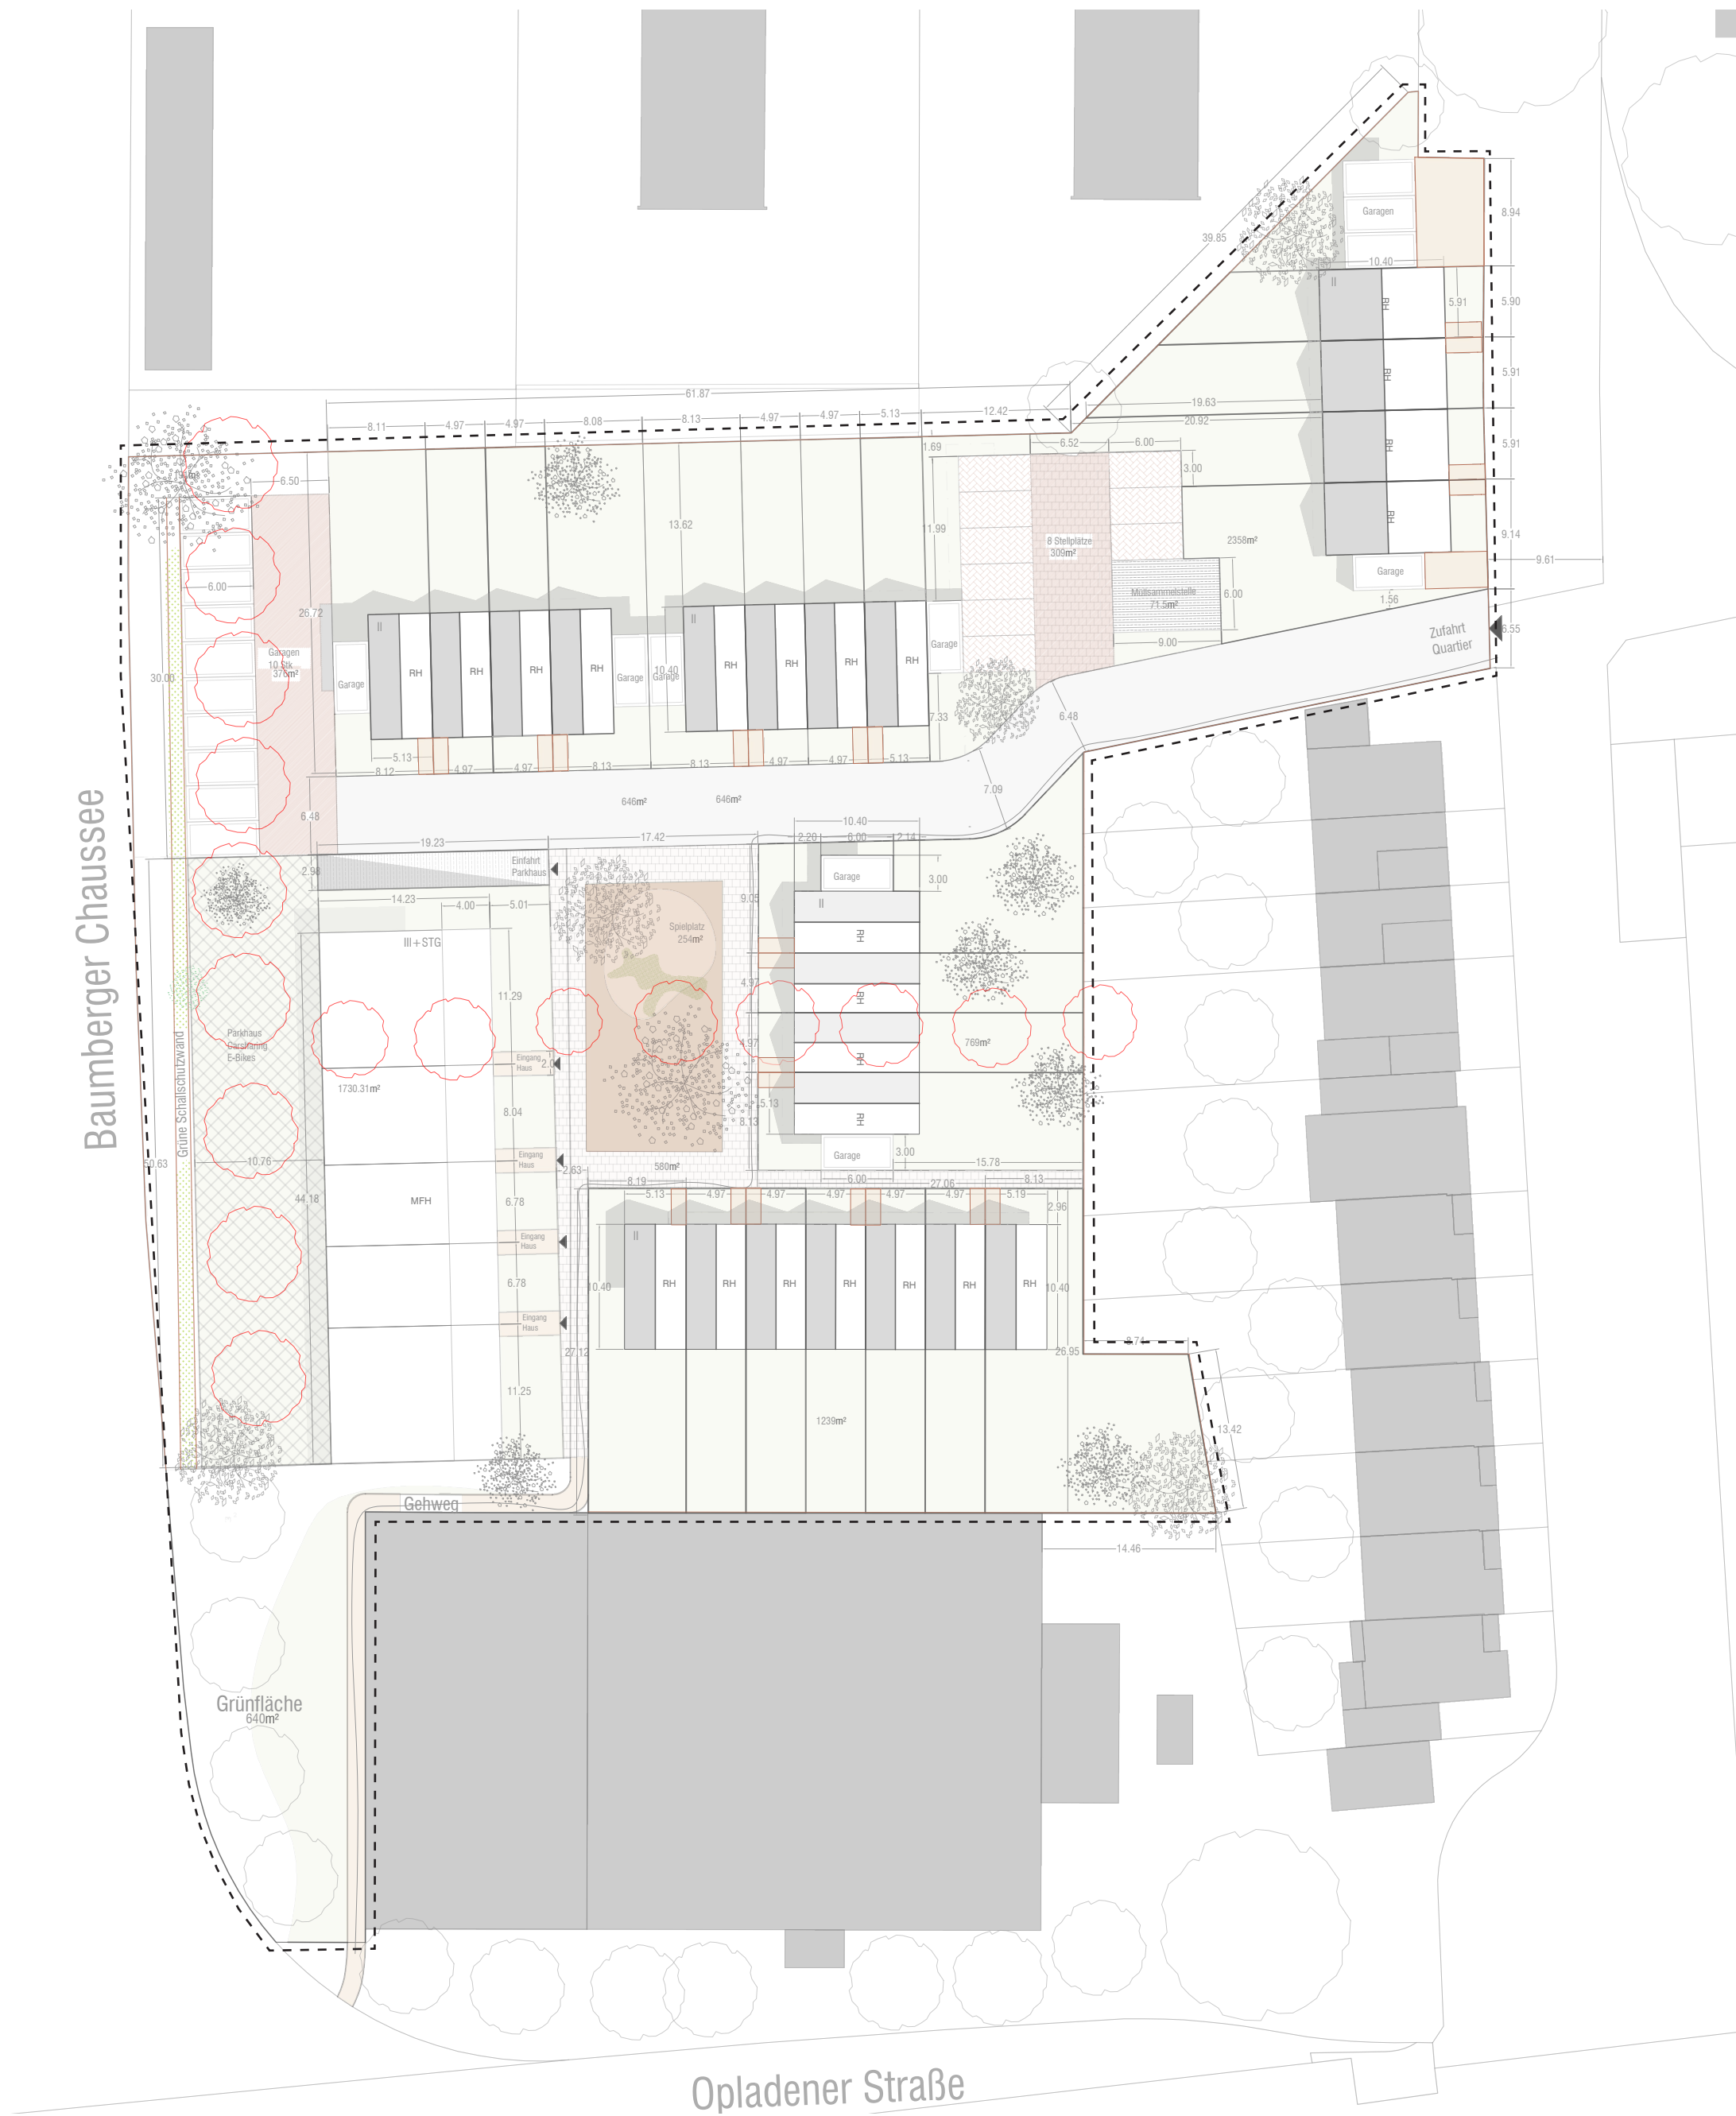

Legende

- Baum Bestand Erhalt
- Baum neu
- Baum neu
- Stellplätze
- öffentliche Wege
- Baum Entfall
- Grünflächen
- Tiefgarage
- Spielplatz

Vorabzug des Konzeptes

Hinweis: es lag kein Baumkataster vor, die Baumpo-
sitionen und -anzahl sind ungefähr aus dem Luftbild
übernommen

Mehrfamilienhaus
Fairhome 26 Wohneinheiten bei III + STG
Stellplätze in TG

Einfamilienhäuser Reihenhaus
VISTA 23 Wohneinheiten
29 Garagen

Bruttobauland	8.906m ²
Nettobauland EFH Vista	5.050m ²
Nettobauland Fairhome	1.861m ²
Grünflächen	685m ²
Müllsammelstelle	75m ²
Spielplatz	250m ²
öffentliche Wege	335m ²
Erschließung Straße	650m ²
Summe	8.906m ²