


Poetengasse
Schnitt A-A Station 0+013,259m

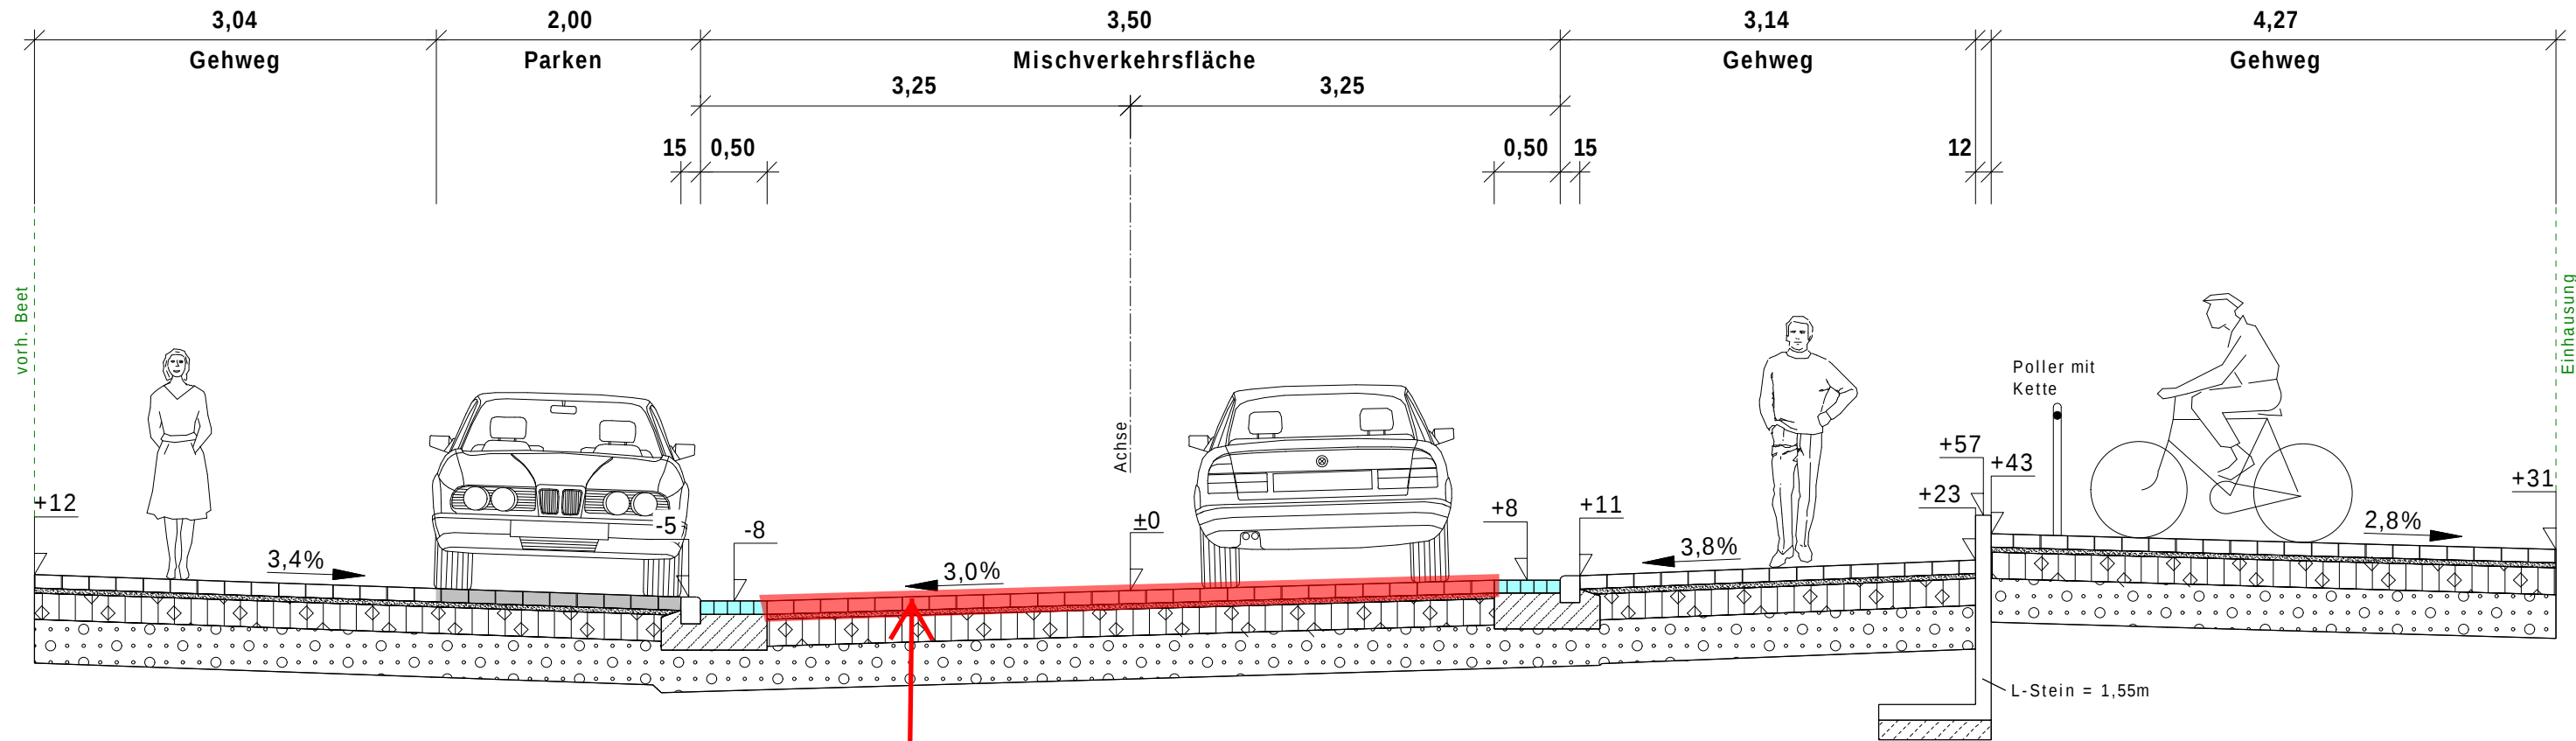

Aufbau C: Parken/ Gehweg

gem. RStO 12/24, Tafel 3, Zeile 1

- 10 cm Basaltpflaster 20/10/10, spaltgrau mit Einfassung Granitpflaster 20/10/10
- 4 cm Bettung (Sand-Splitt-Gemisch 0/5)
- 20 cm Schottertragschicht 0/45
- 33 cm Frostschuttschicht 0/45
- 67 cm Gesamtaufbau

Aufbau A: Mischverkehrsfläche

gem. RStO 12/24, Tafel 3, Zeile 1

- 10 cm Basaltpflaster 20/10/10, spaltgrau
- 4 cm Bettung (Sand-Splitt-Gemisch 0/5)
- 20 cm Schottertragschicht 0/45
- 33 cm Frostschuttschicht 0/45
- 67 cm Gesamtaufbau

Aufbau B: Gehweg


gem. RStO 12/24, Tafel 3, Zeile 1

- 10 cm Basaltpflaster 20/10/10, gesägte Oberfläche
- 4 cm Bettung (Sand-Splitt-Gemisch 0/5)
- 20 cm Schottertragschicht 0/45
- 33 cm Frostschuttschicht 0/45
- 67 cm Gesamtaufbau

Variante 2:
Asphaltbauweise

Poetengasse

Schnitt B-B Station 0+075,000m

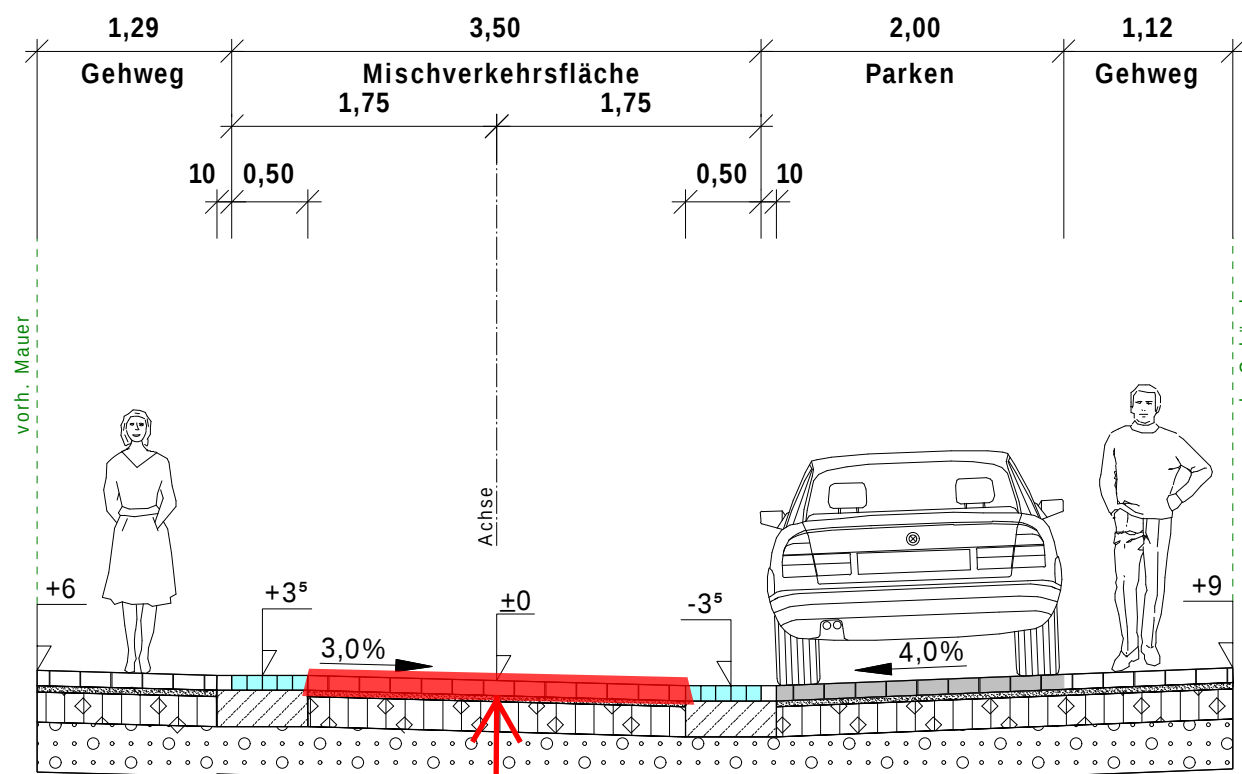

Variante 2:
Asphaltbauweise


Aufbau B: Gehweg

Aufbau A: Mischverkehrsfläche

Aufbau C: Parken/ Gehweg

Freiheit

Schnitt C-C Station 0+050,000m

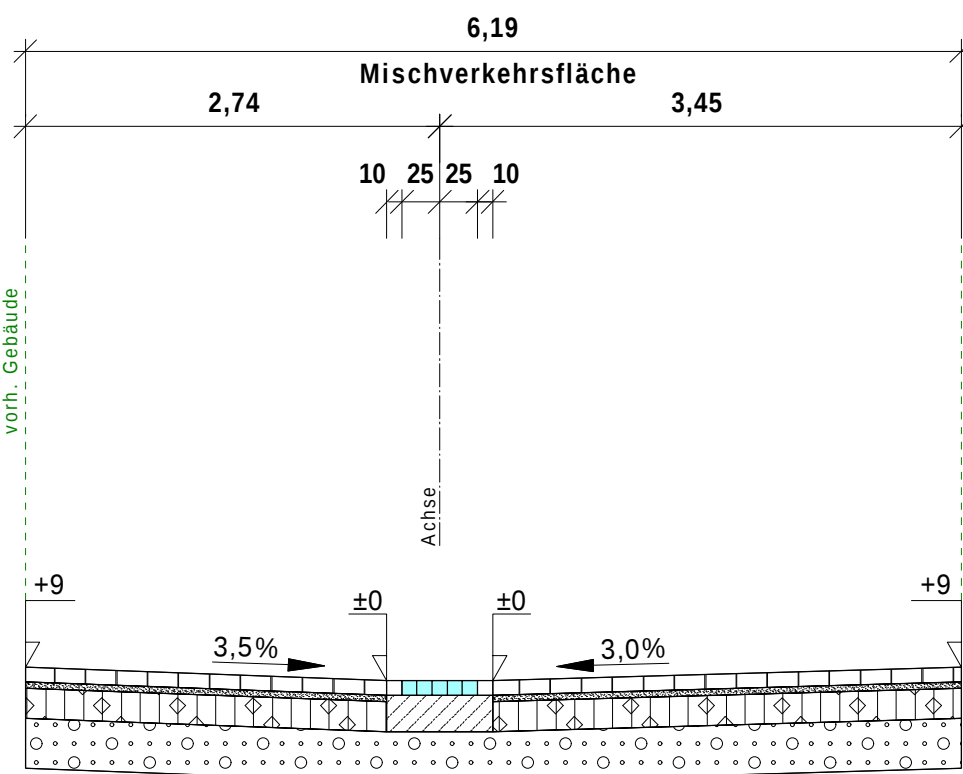

Aufbau A: Mischverkehrsfläche

squadra⁺

Fliethstraße 112 • 41061 Mönchengladbach
Tel.: 02161/823 69 0 • Fax: 02161/823 69 29
info@squadraplus.de • www.squadraplus.de

Proj. Nr.: 2023-037

Bearbeitet: Dipl.-Ing. J. Richter Gezeichnet: AY

Datum: 31.10.2024 Geprüft:



STADT
MONHEIM
AM RHEIN

Gewerk: Straßenbau

Maßnahme: Umbau Altstadt
Freiheit/ Poetengasse
- Entwurfsplanung -

Planart: Querschnitt

Maßstab: 1 : 50

Blattgröße: 42,0 x 58,0 cm

Anlage: Q01