


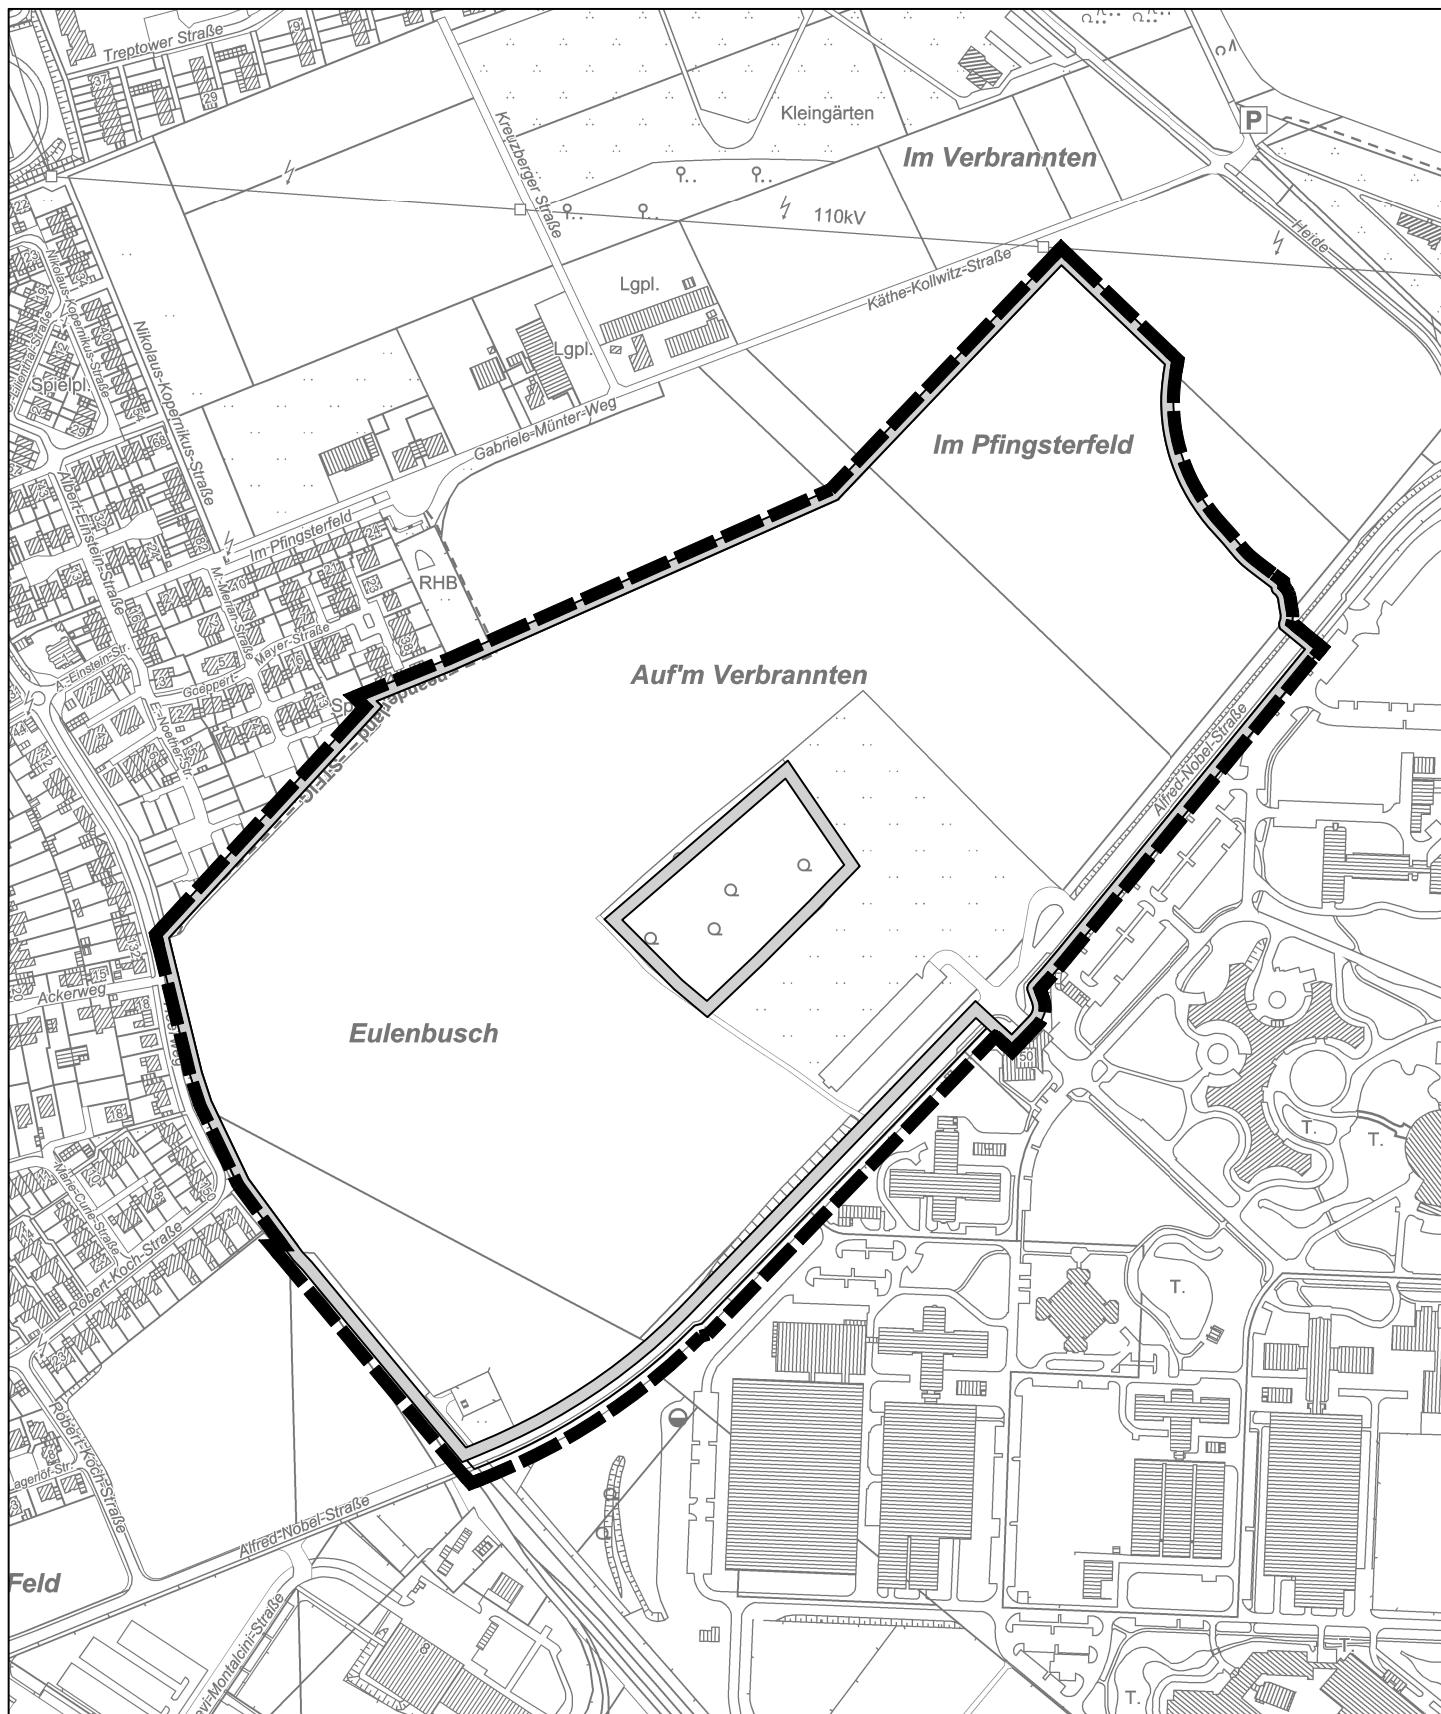

Vorhabenbezogener Bebauungsplan Bayer04-Campus

Grenze des räumlichen Geltungsbereiches des vorhabenbezogenen Bebauungsplans

Grenze des räumlichen Geltungsbereiches des Vorhaben- und Erschließungsplans