


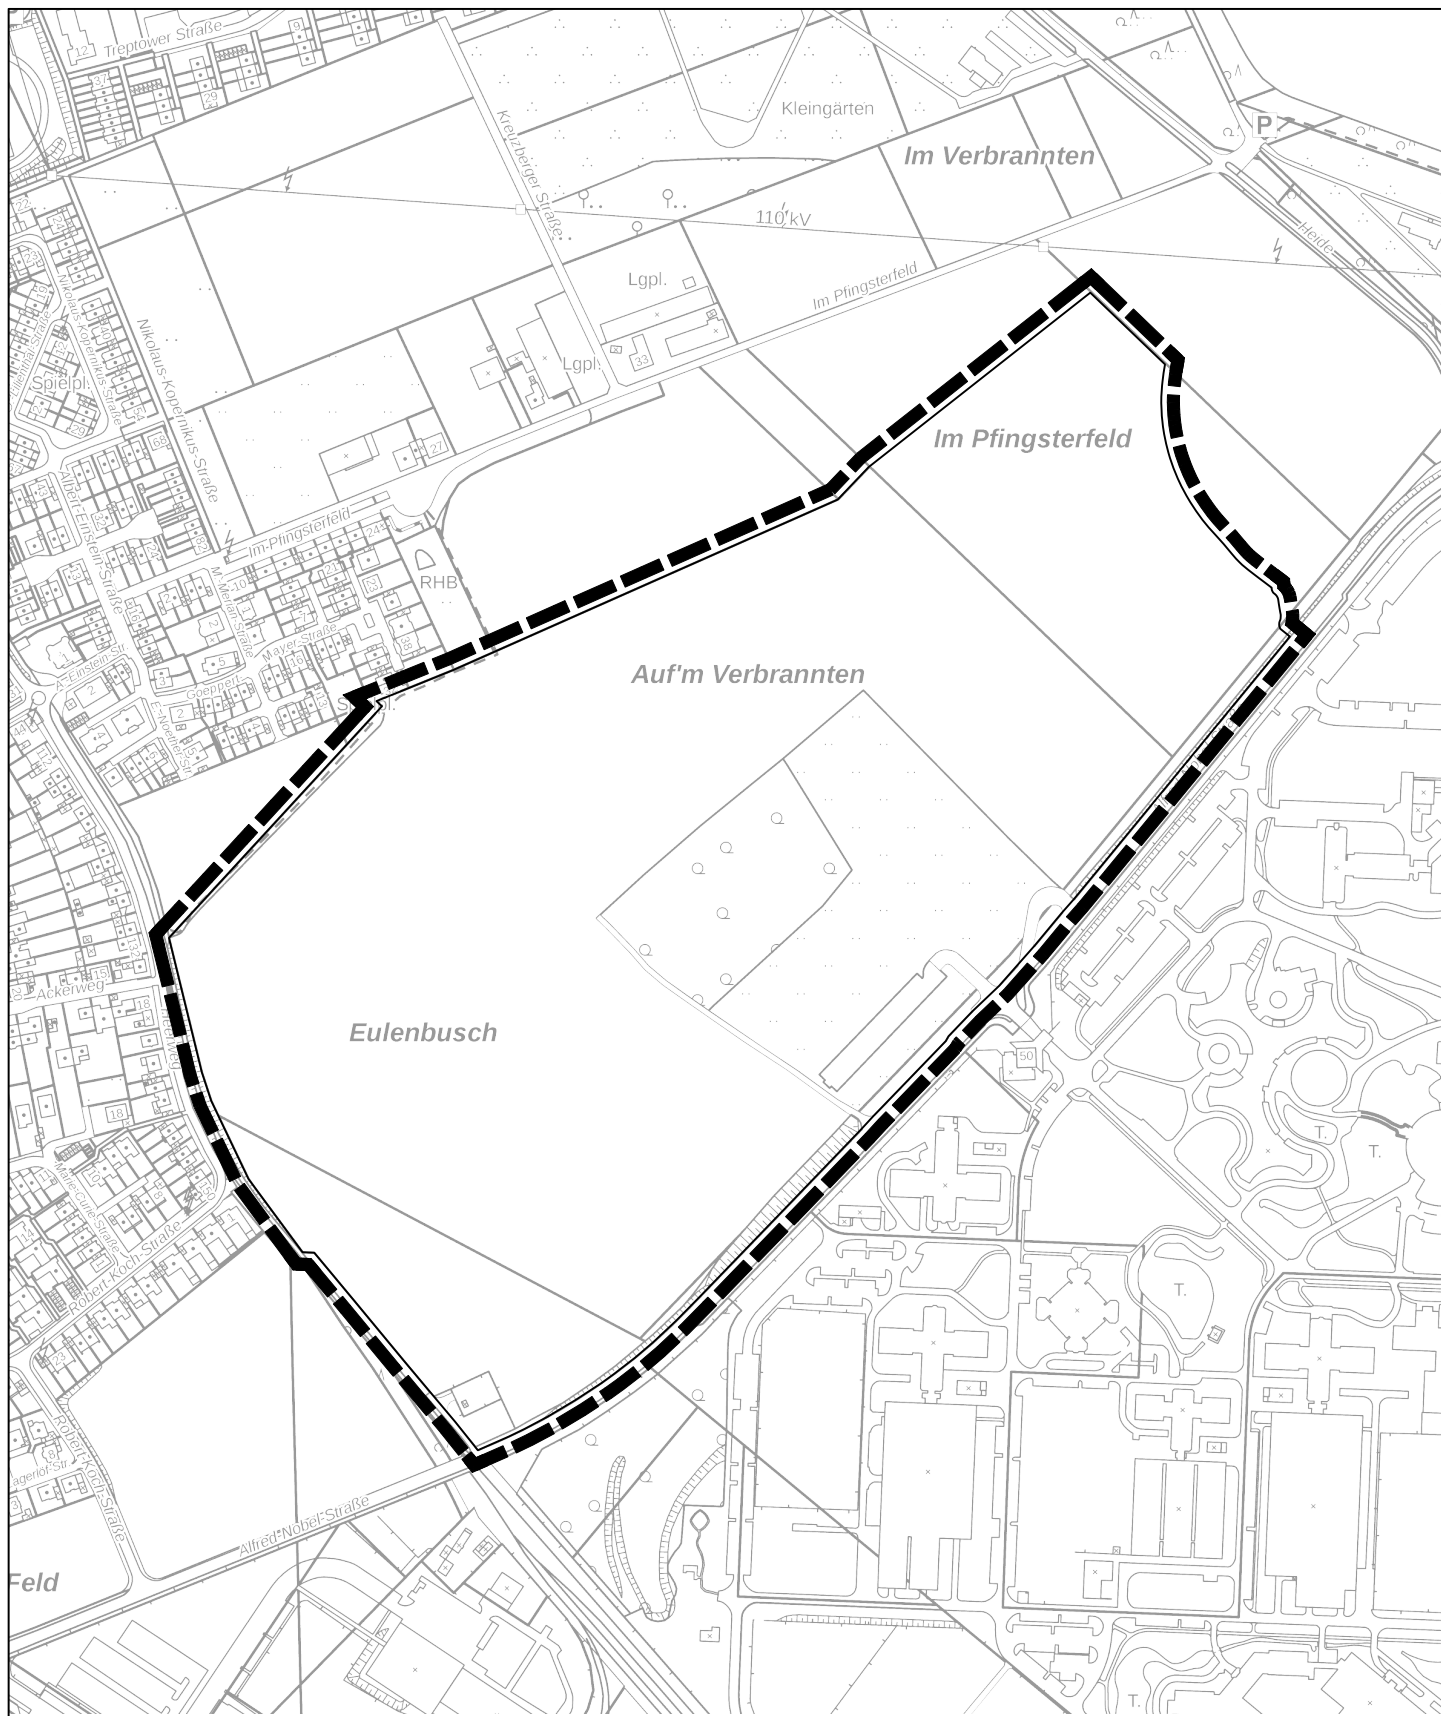

Änderung des Flächennutzungsplanes Bayer04-Campus



Grenze des räumlichen Geltungsbereiches