


Städtebaulicher Entwurf

Monheim Eschenweg

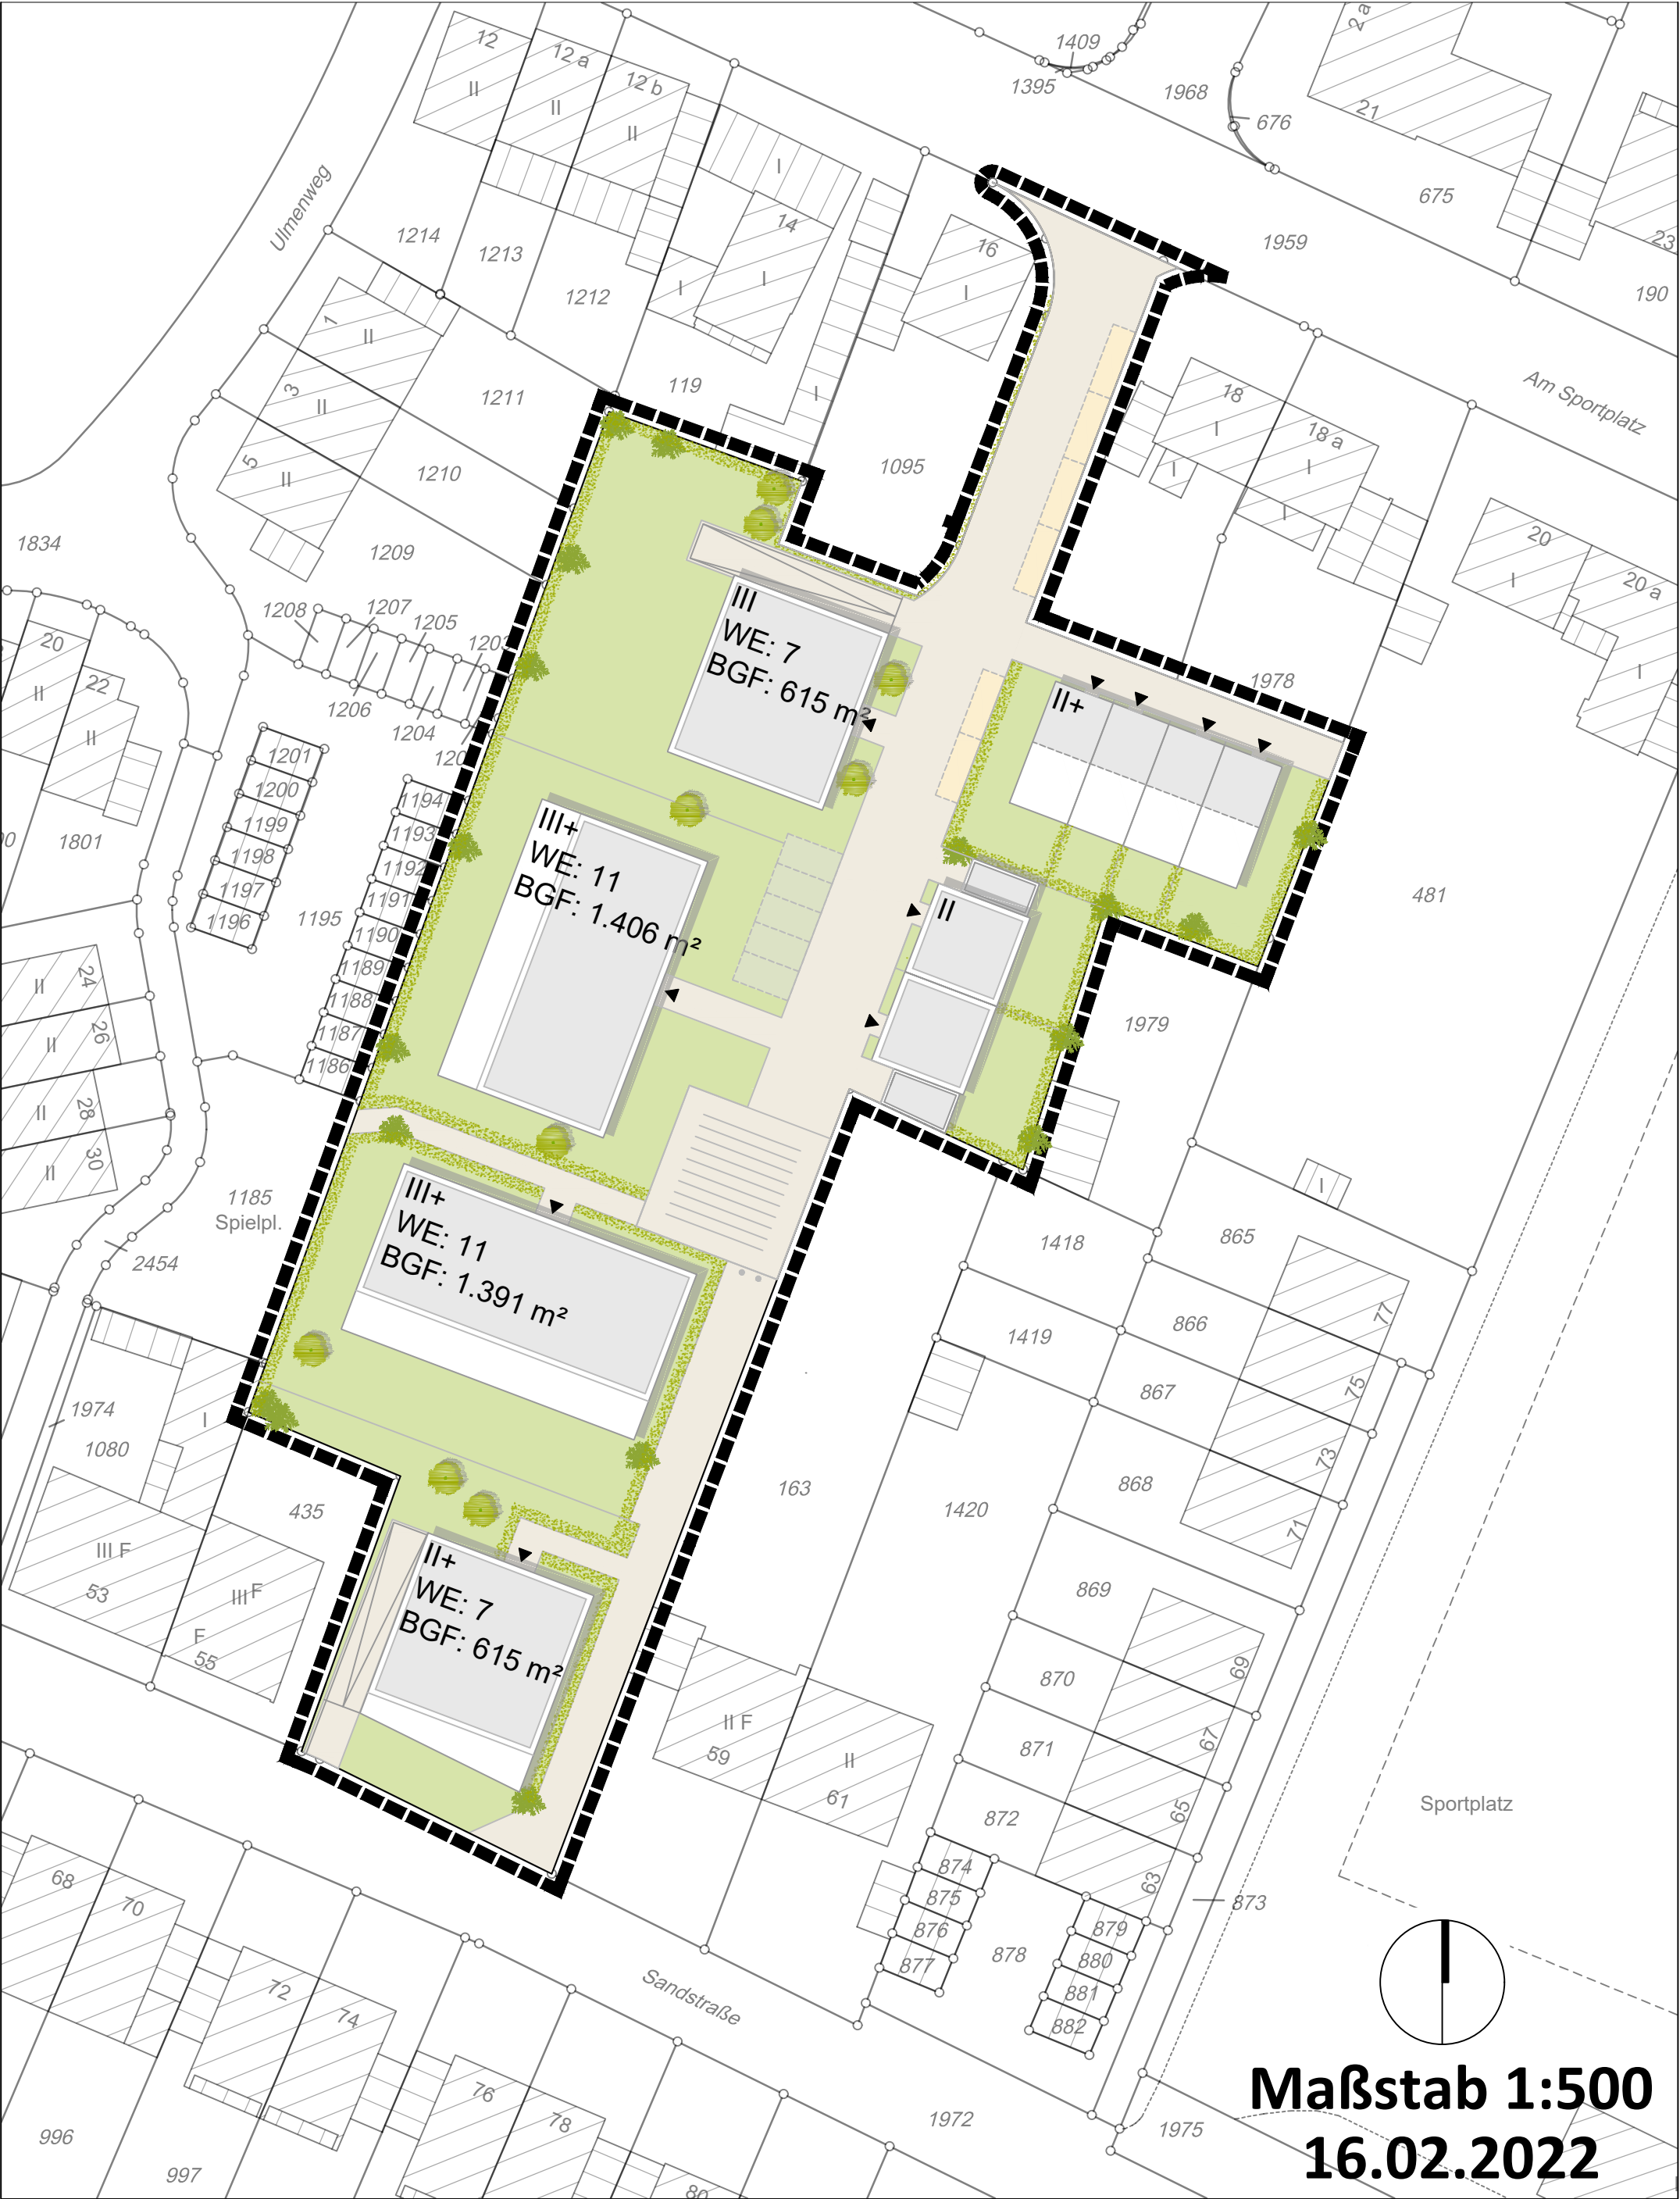

Maßstab 1:500
16.02.2022