HERMANN-GMEINER SCHULE

PRÄSENTATION RATSSITZUNG

sehw lorber paul

Zonierung EG

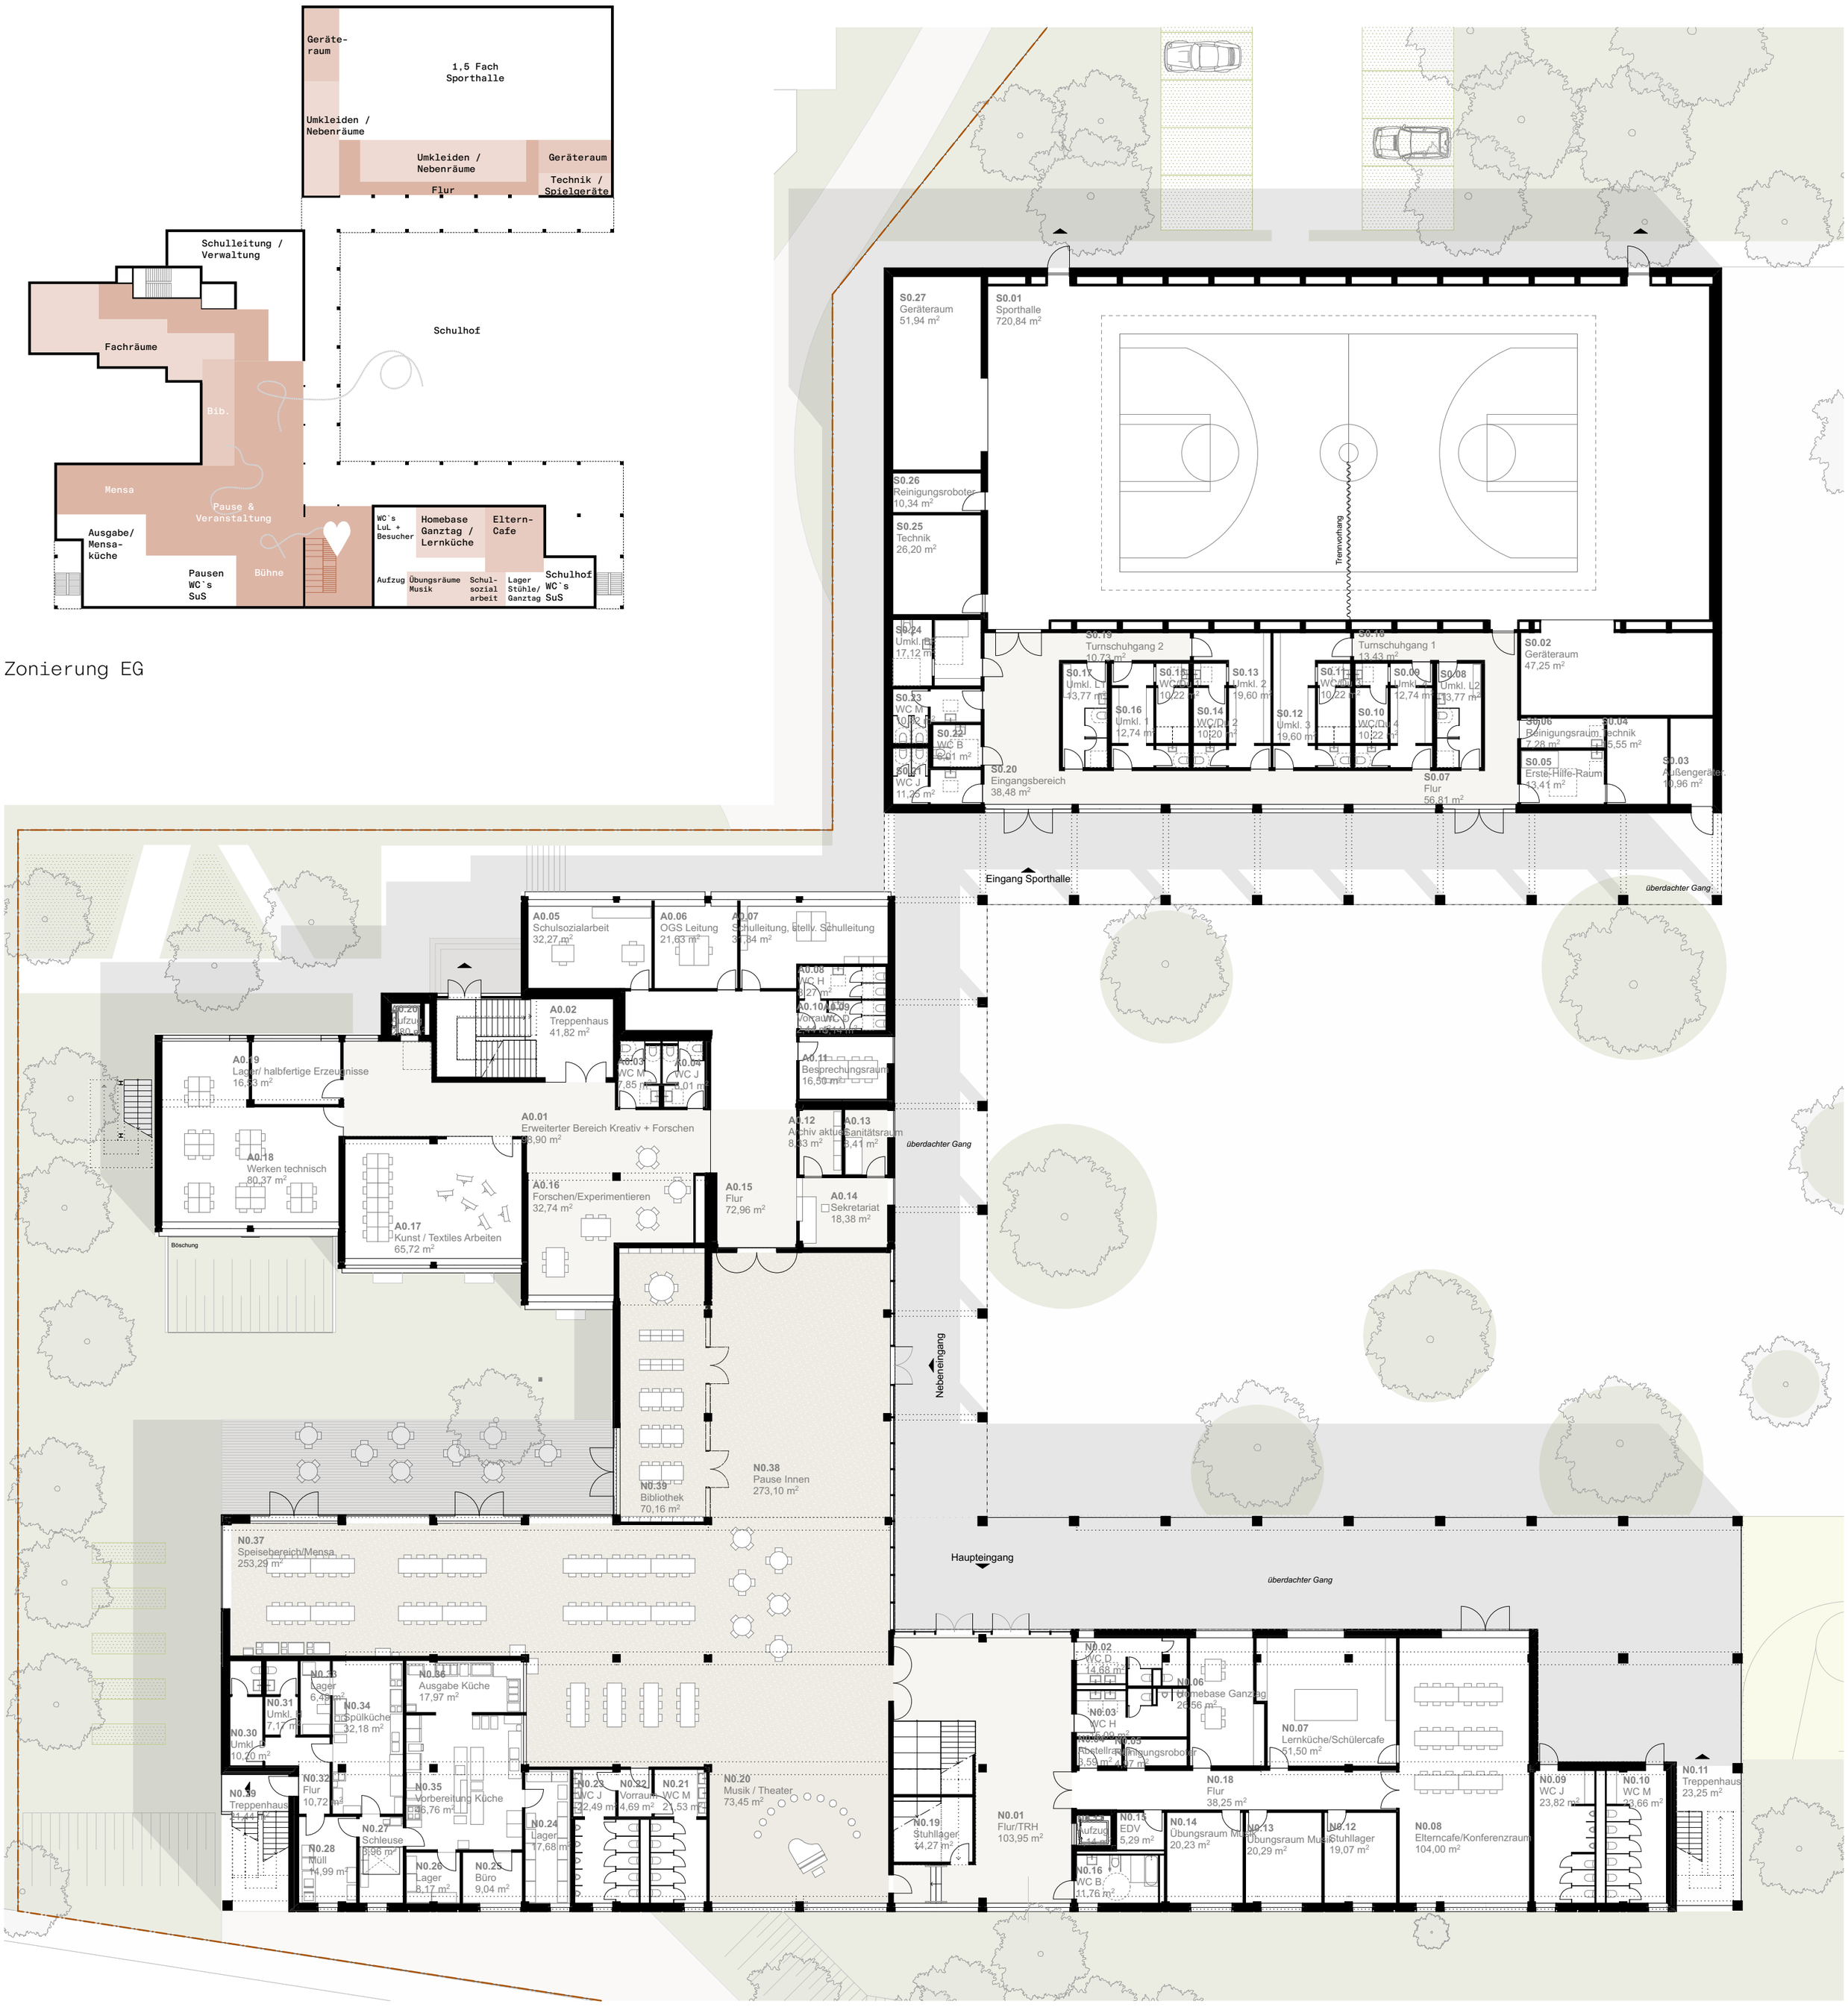

Grundriss EG | M 1:250

Ansicht Süd Grunewaldstr. | M 1:250