



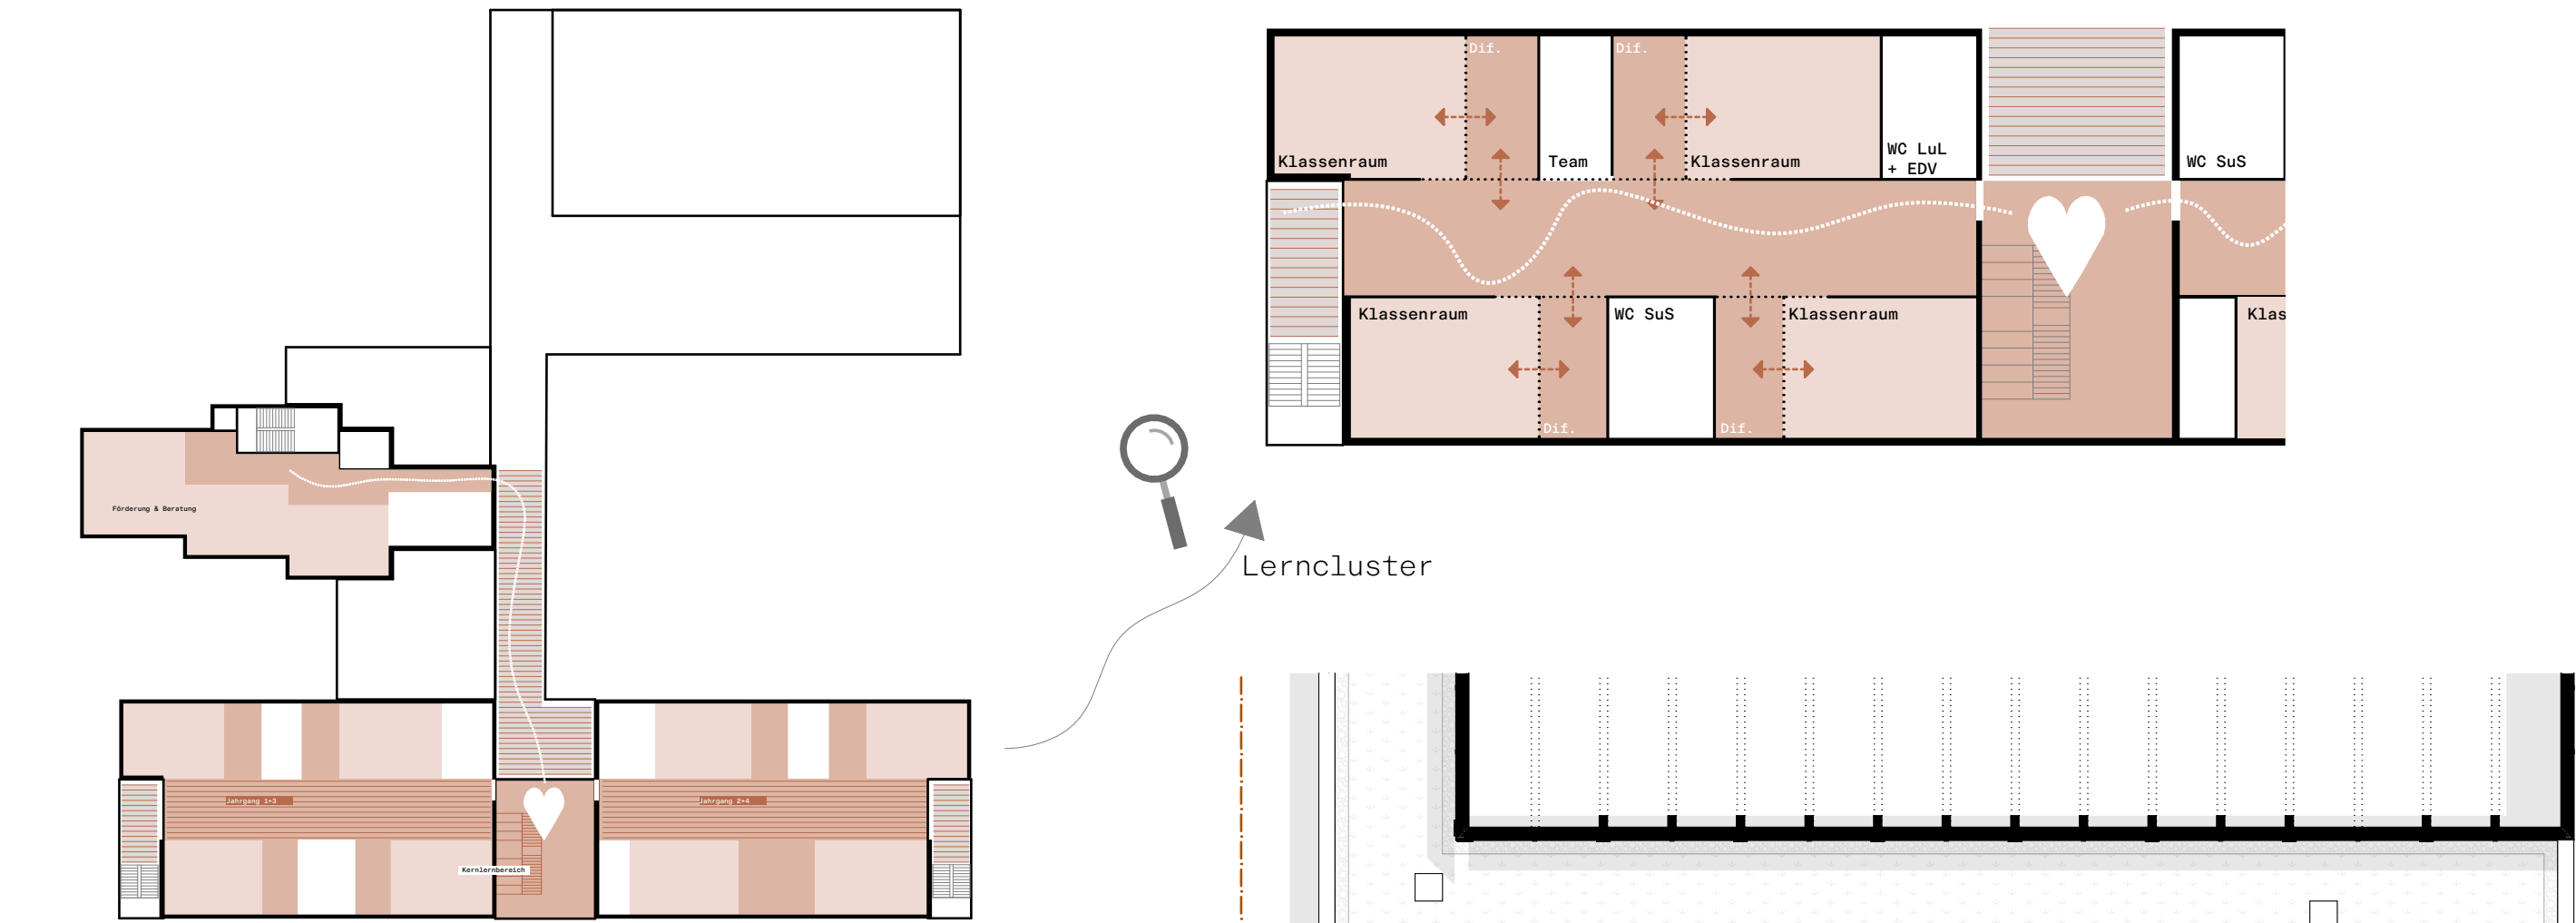

Zonierung Lernbereiche



Grundriss 1.OG | M 1:250

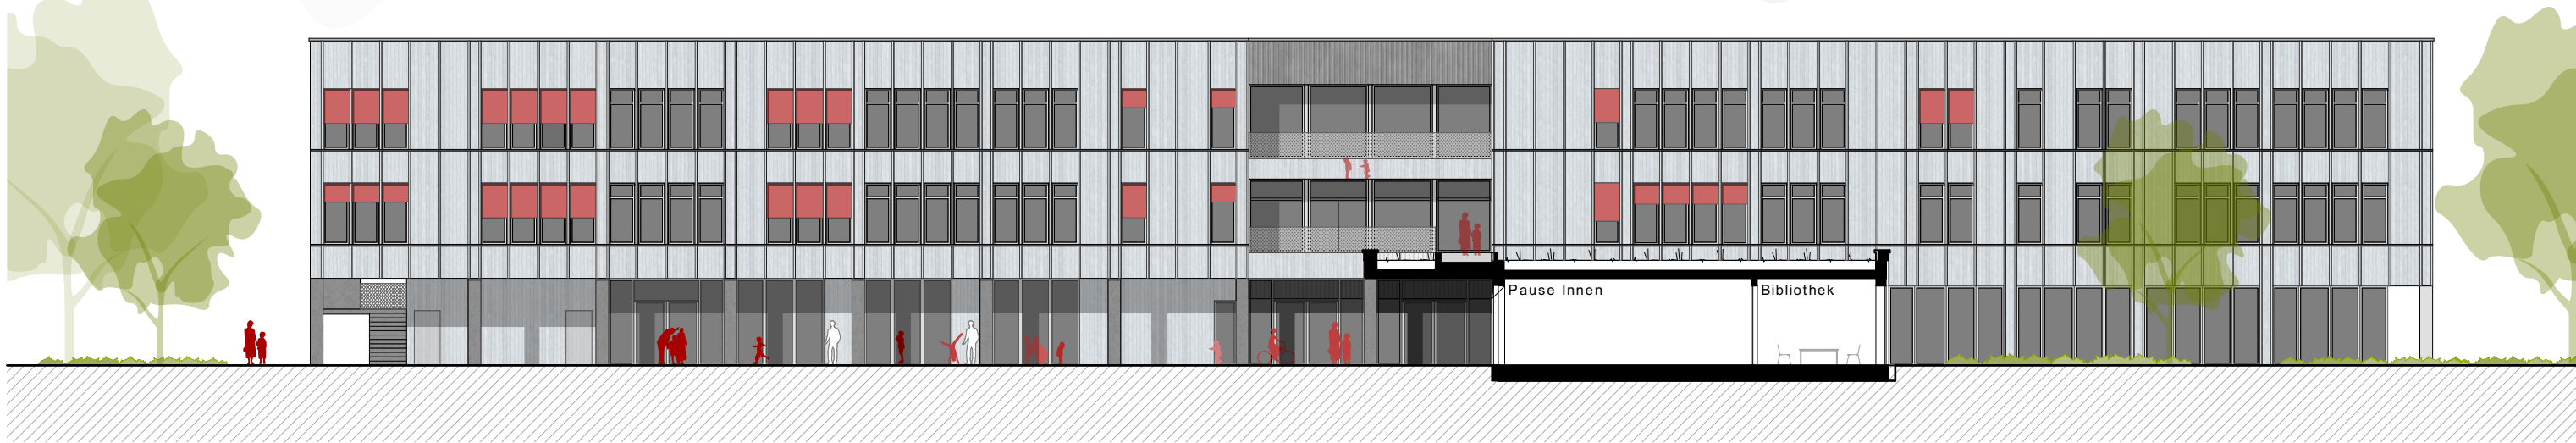

Ansicht Nord | M 1:250