


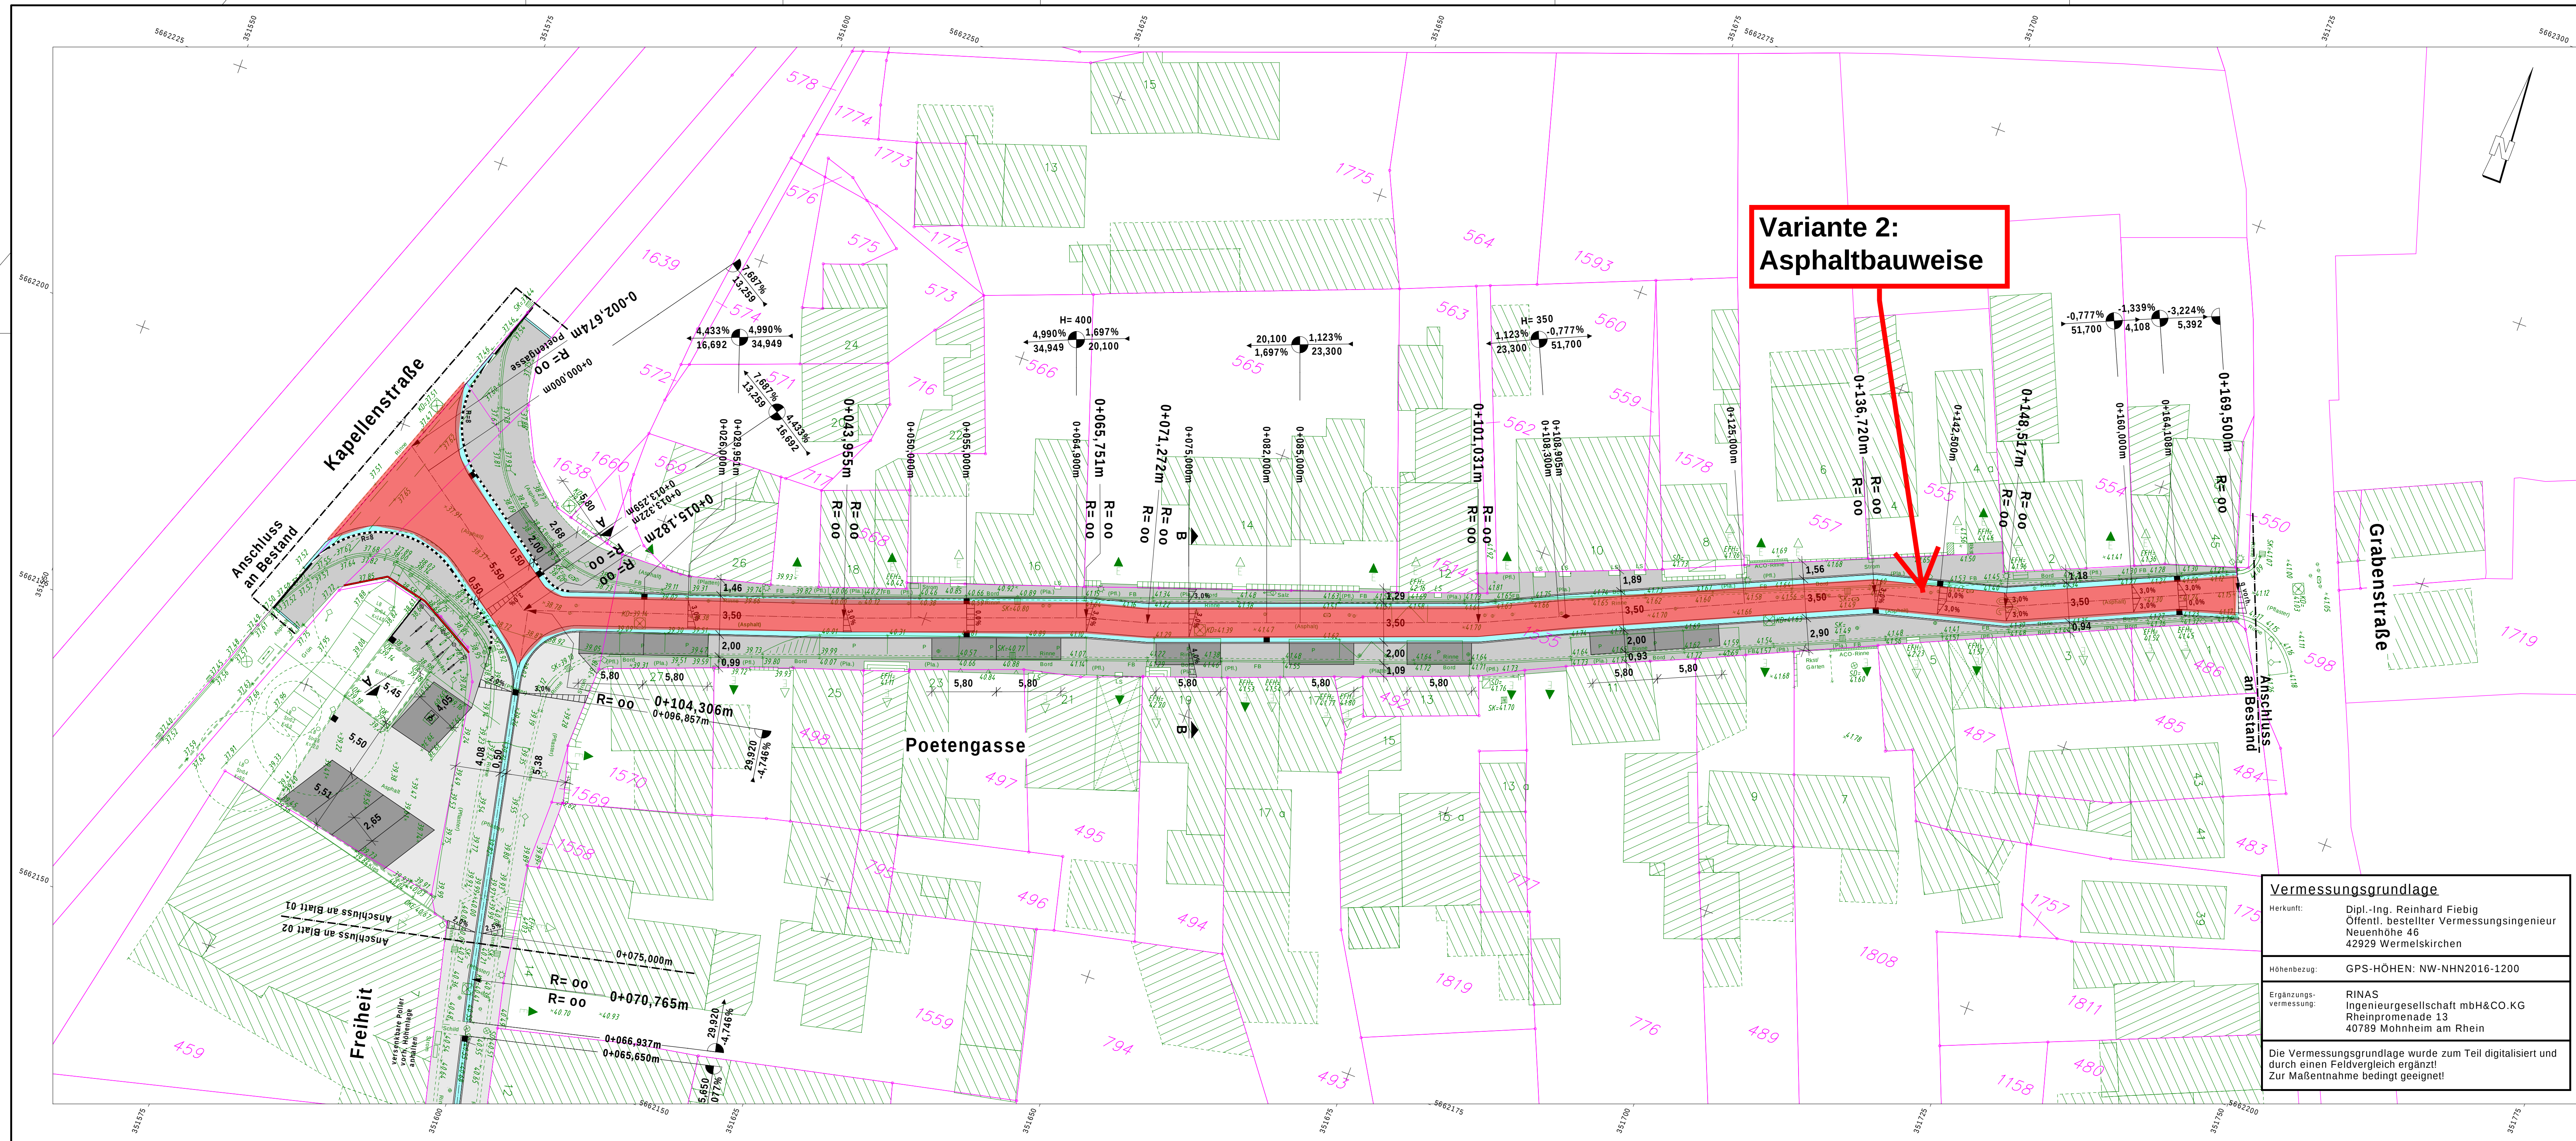

Variante 2:
Asphaltbauweise

Bestandslegende

- | | | | |
|--|------------------------|--|----------------|
| | Kanaldeckel | | Baum |
| | Straßenablauf | | Höhe |
| | Hydrant | | Zaun |
| | Schieber (Wasser) | | Mauer |
| | Schieber (Gas) | | Flurgrenze |
| | Beleuchtung | | Einfahrt |
| | Verkehrszeichen | | Eingang |
| | Poller (Absperpfosten) | | Fahrradständer |
| | Poller | | |

Planungslegende

- | | | | |
|--|--|--|-------------------------|
| | Mischverkehrsfläche
Basaltplaster 20/10/10, spaltgrau | | Bordstein H 15/25 |
| | Rinne 5-zellig
Basaltplaster 20/10/10, spaltgrau | | Bordstein R 15/20 |
| | Parken
Basaltplaster 20/10/10, spaltgrau mit
Einfassung Granitplaster 20/10/10 | | Übergangsstein |
| | Gehweg
Basaltplaster 20/10/10, gesägte Oberfläche | | Bordstein T 8/20 |
| | | | Läufer 20/10/10 |
| | | | Stützwinkel |
| | | | Querneigungszeiger |
| | | | Tiefpunkt/Hochpunkt |
| | | | Straßenablauf |
| | | | Poller mit Kette |
| | | | Fahrradständer |
| | | | Symbolstein "Rollstuhl" |

squadra⁺
Fließerstraße 112 • 41061 Mönchengladbach
Tel.: 02161/823 69 0 • Fax: 02161/823 69 29
info@squadraplus.de • www.squadraplus.de

Proj. Nr.: 2023-037

Bearbeitet: Dipl.-Ing. J. Richter

Gezeichnet: AY

Datum: 31.10.2024

Geprüft:



STADT
MONHEIM
AM RHEIN

Gewerk:	Straßenbau	Bauamt:	
Maßnahme:	Umbau Altstadt Freiheit/ Poetengasse - Entwurfsplanung -		
Planart:	Lageplan		
Maßstab:	1 : 250	Blattgröße:	42,0 x 113,5 cm
		Anlage:	L01

Vermessungsgrundlage

Herkunft: Dipl.-Ing. Reinhard Fiebig
Öffentl. bestellter Vermessungsingenieur
Neuenhöhe 46
42929 Wermelskirchen

Höhenbezug: GPS-HÖHEN: NW-NHN2016-1200

Ergänzungs-
vermessung: RINAS
Ingenieurgesellschaft mbH&CO.KG
Rheinpromenade 13
40789 Mönheim am Rhein

Die Vermessungsgrundlage wurde zum Teil digitalisiert und
durch einen Feldvergleich ergänzt.
Zur Maßentnahme bedingt geeignet!